

Comune di Foligno

ROCCA DI CAPODACQUA
PIANO DI RECUPERO PER LA RICOSTRUZIONE DI
PORZIONI DI IMMOBILI PREESISTENTI

Committente

ANTICA SARTORIA s.r.l
Via Stefan Andres n. 9, POSITANO 84017 (SA)

Progettista

Luciano BEDDINI - architetto
Riccardo VETTURINI - ingegnere

Foglio

STATO DI PROGETTO

Elaborato

PROSPETTI ESTERNI

14

Commessa

15002

Foglio

A1005-15002 DWG

Rev

23

Data

APR.2015

Scala

1:100

Rev

01

02

03

04

05


06

ARAUT
ENGINEERING


INGENIUM
società di ingegneria

SEDE LEGALE: 06034 FOLIGNO - LEONARDOBELLI 30 TEL. 0742 355085 FAX 0742 268259 E-MAIL: ingeni@ingeni.it www.ingeni.it
SEDI OPERATIVE: 06034 FOLIGNO - CORSO CAVOUR 64 TEL. 0742 355091 FAX 0742 340587 E-MAIL: ingeni@ingeni.com www.ingeni.it
LA DIFFUSIONE E RIPRODUZIONE, ANCHE PARZIALE DI QUESTA TAVOLA E' VIETATA A TERMINI DI LEGGE


PROSPETTO ESTERNO LATO SUD

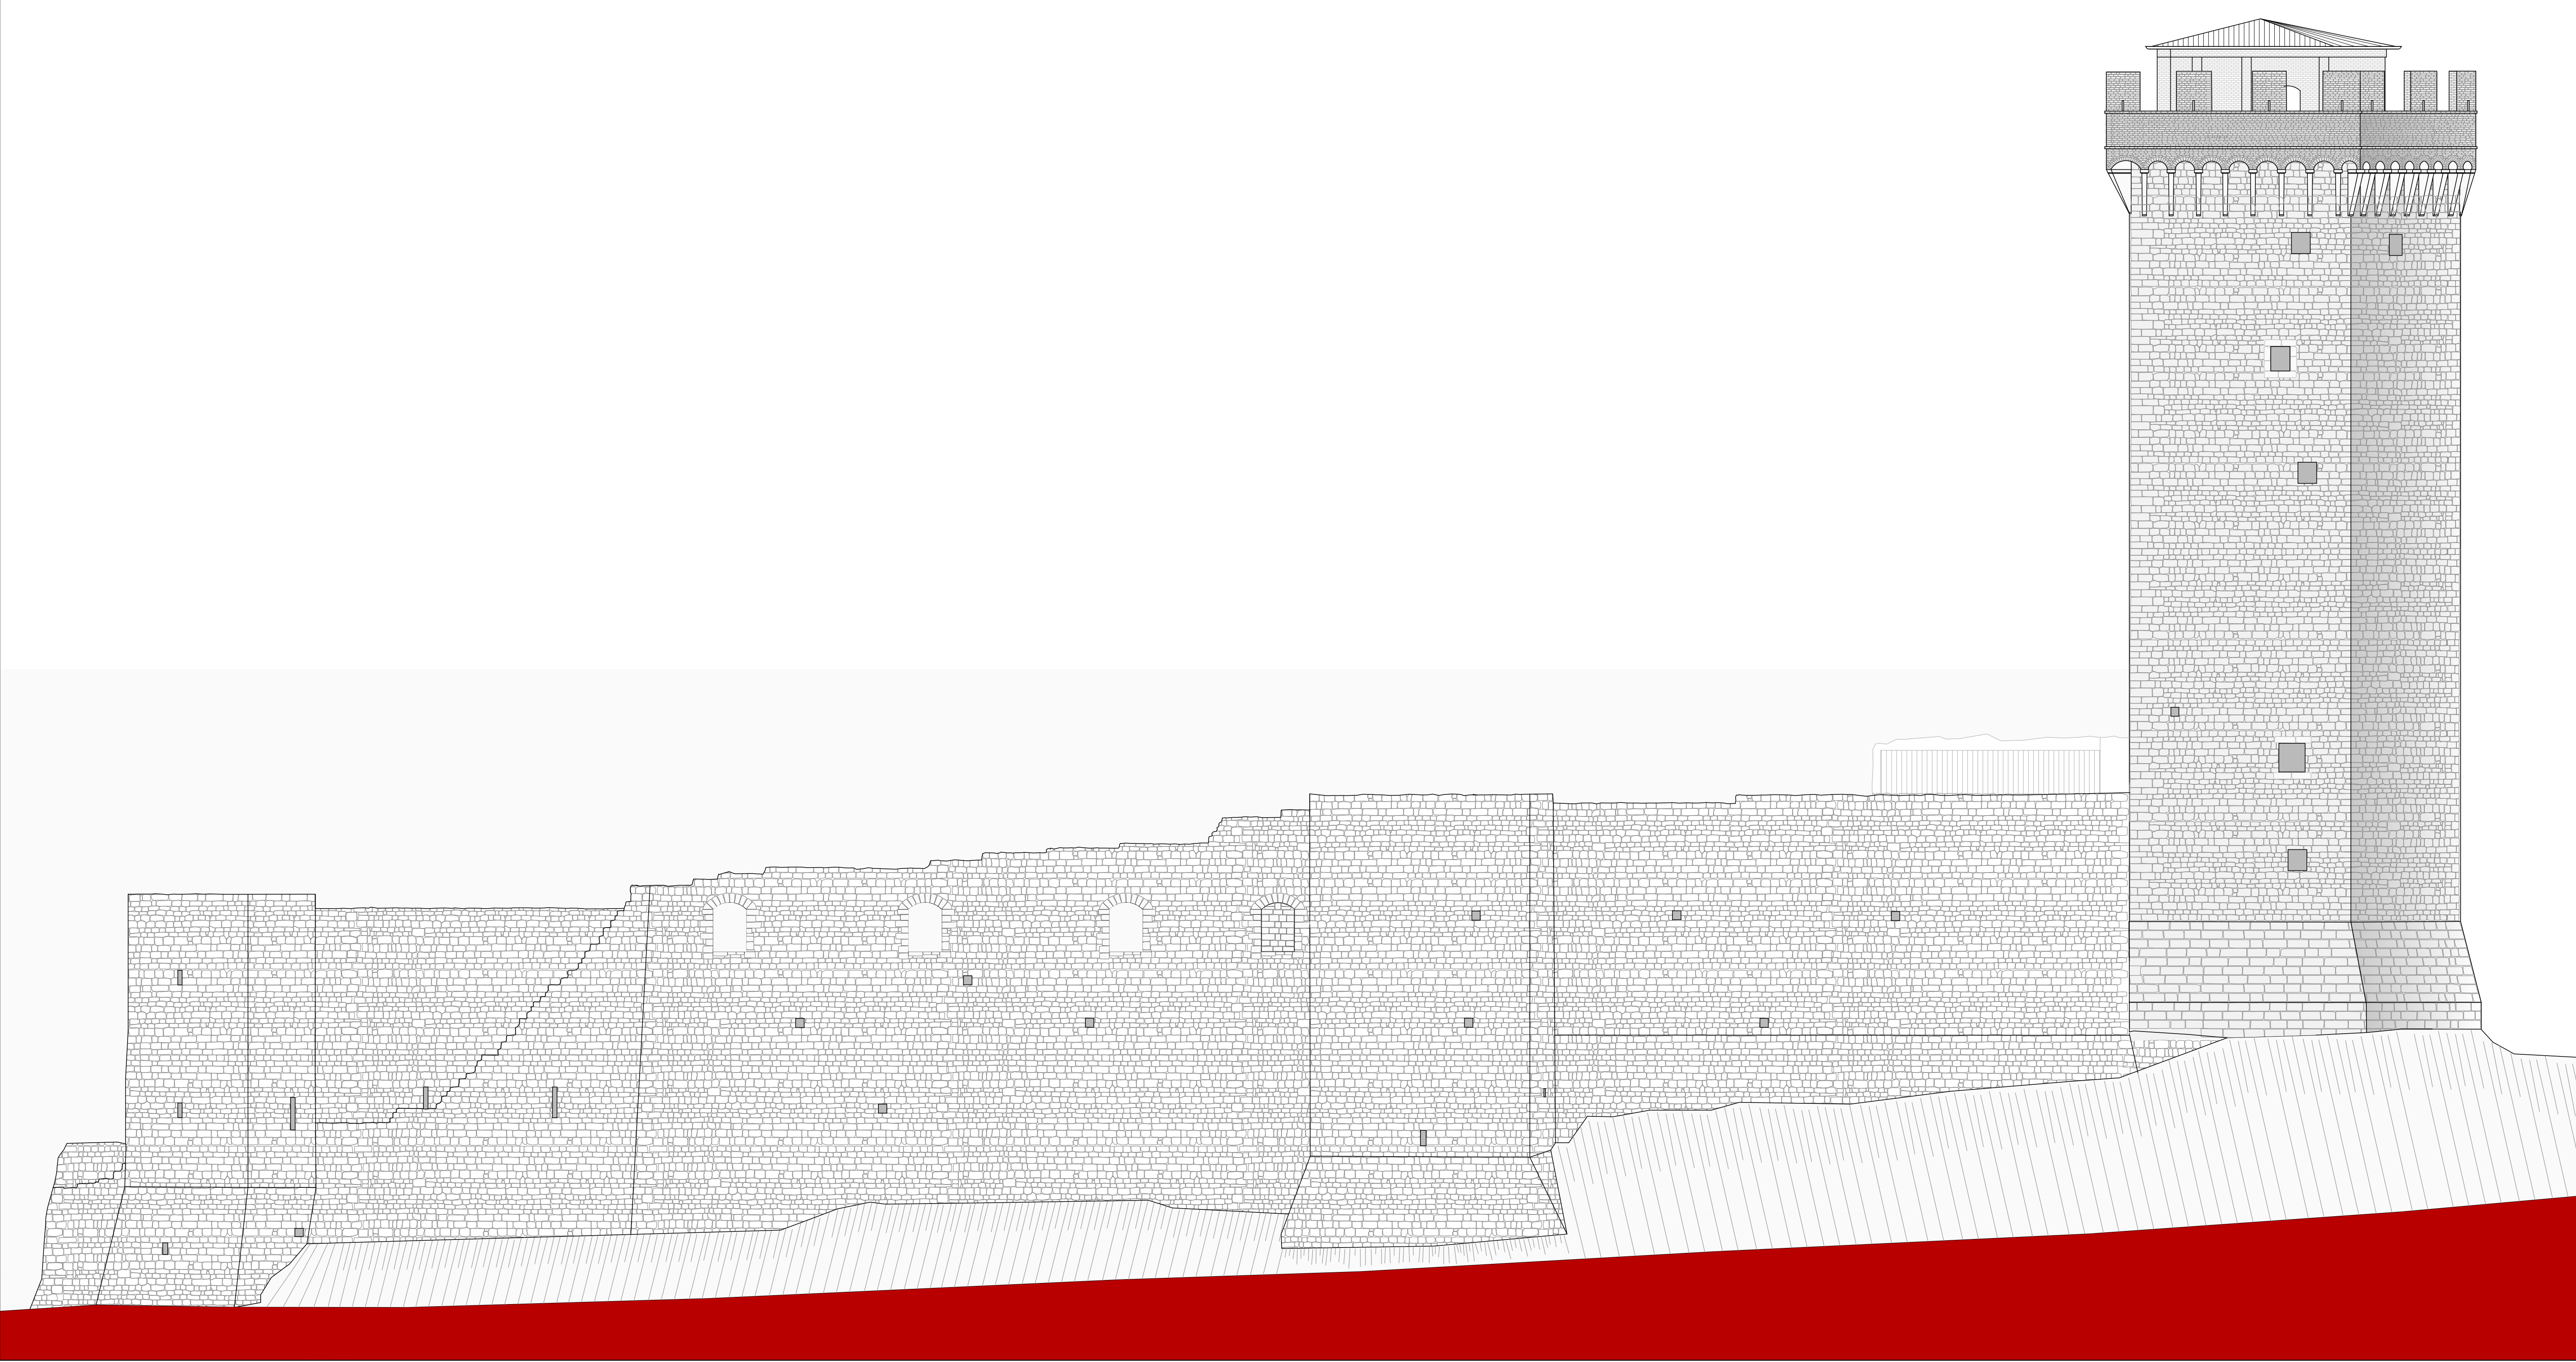



PROSPETTO ESTERNO LATO NORD

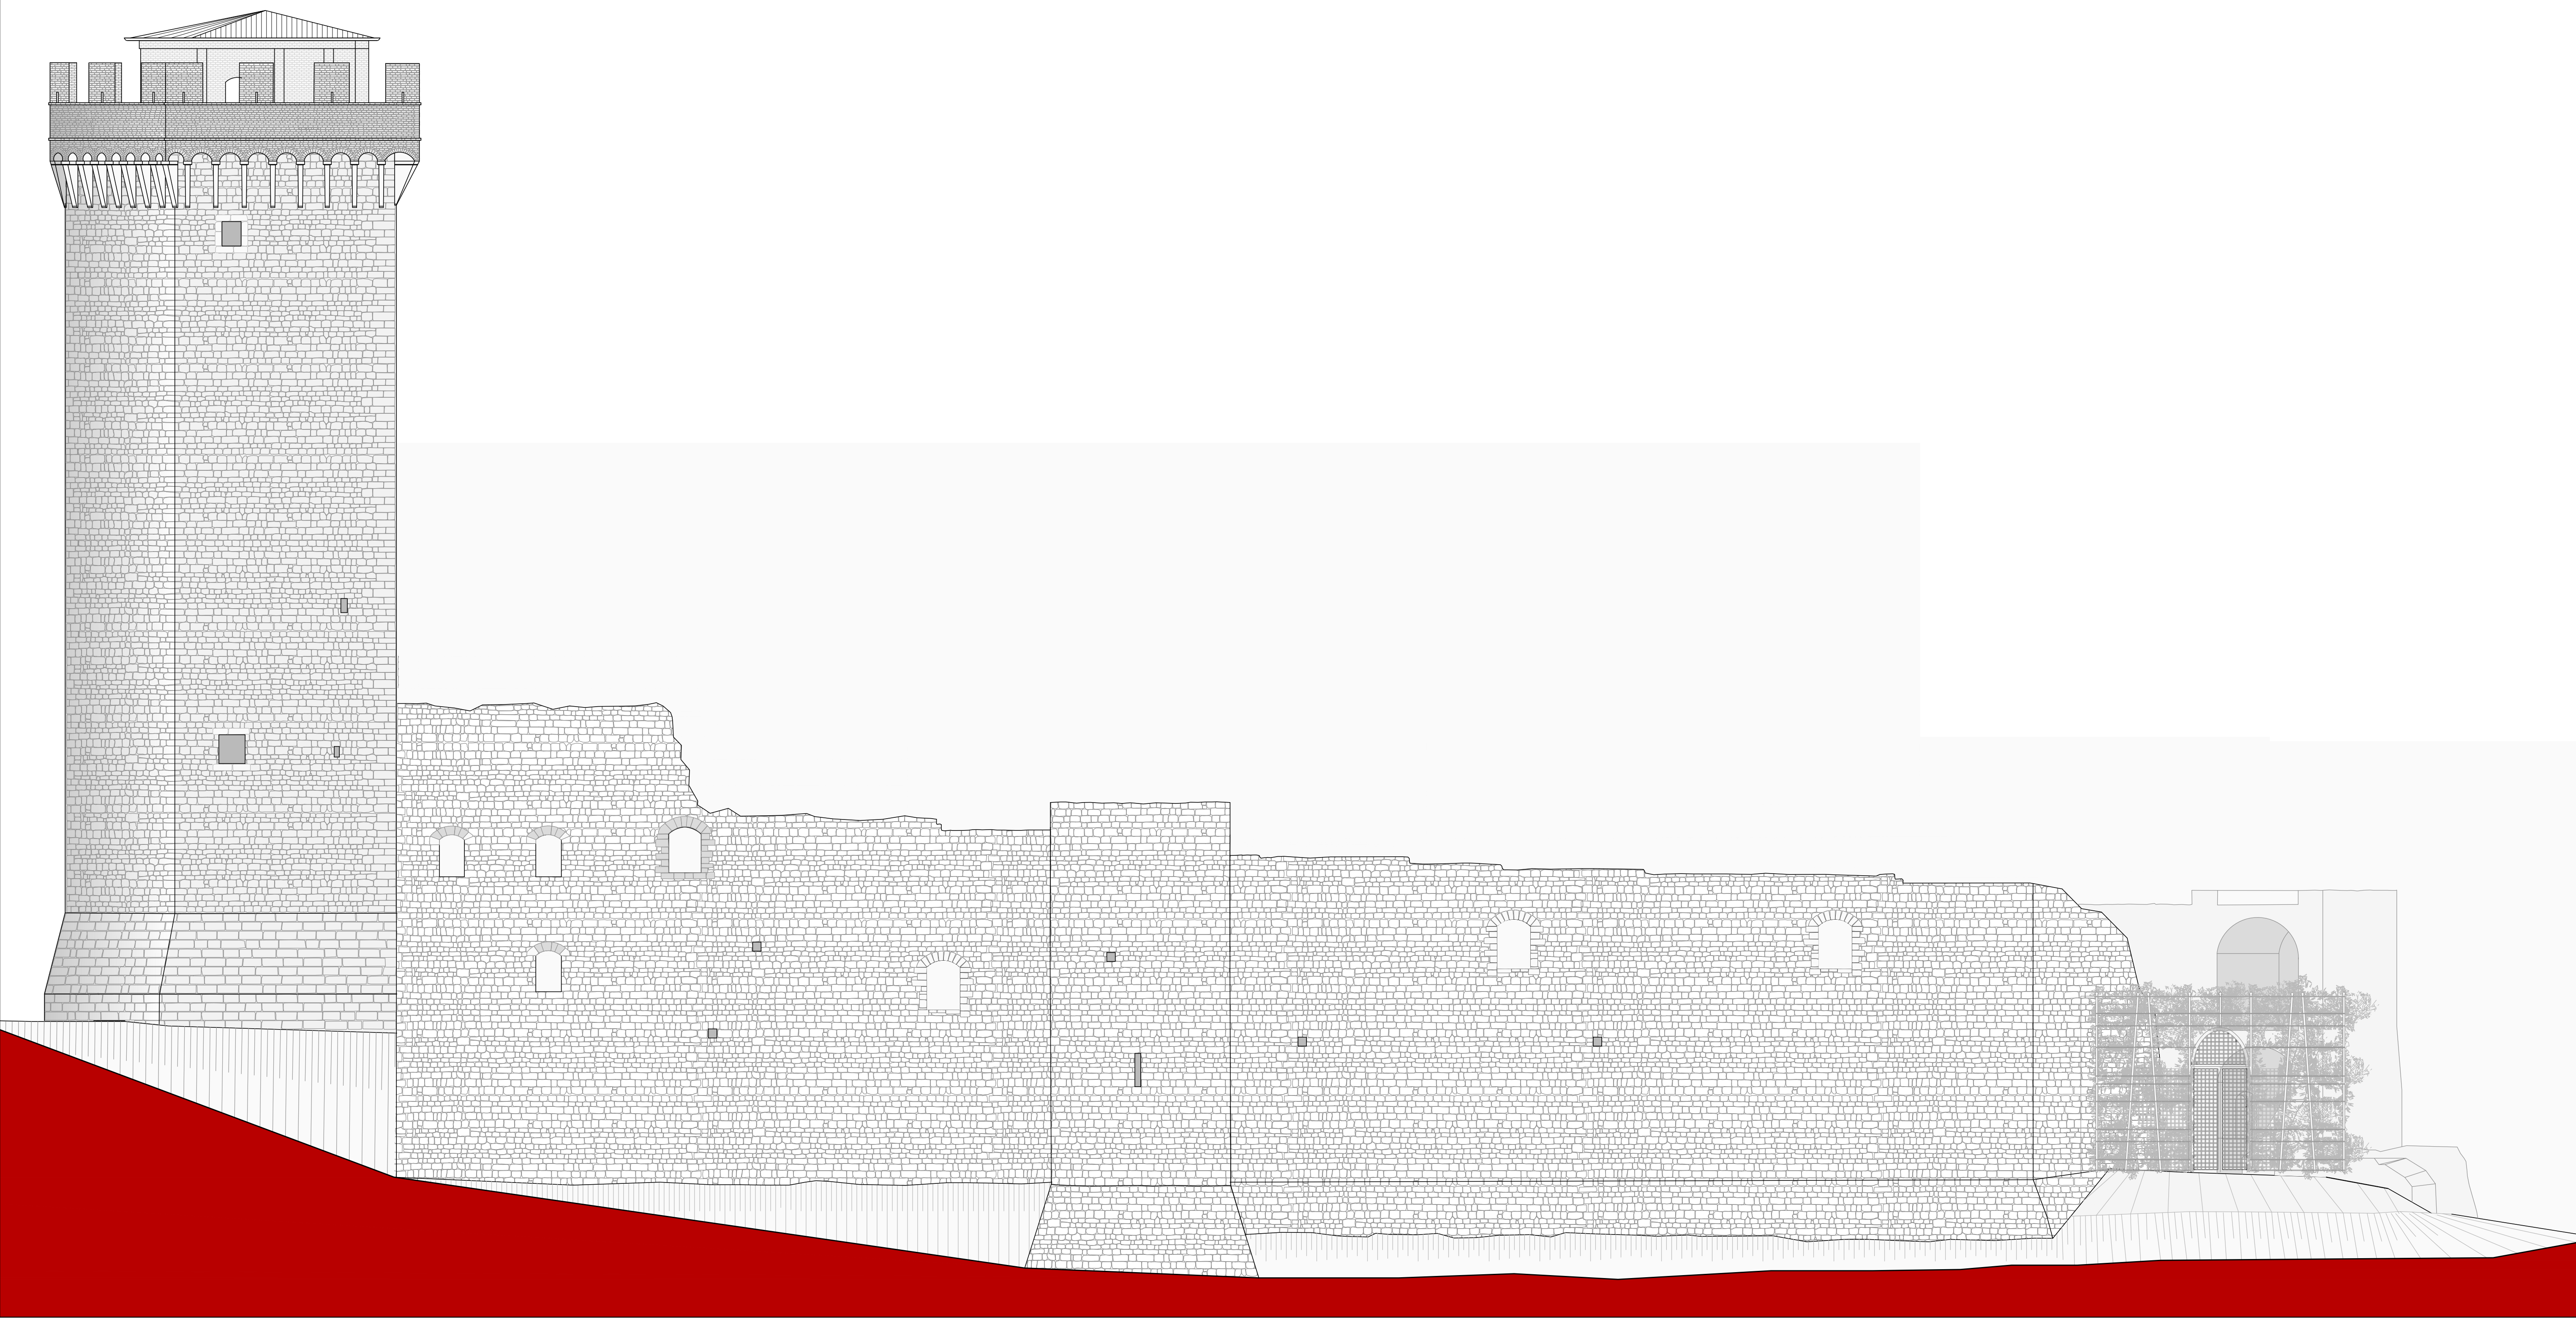

PROSPETTO ESTERNO LATO EST

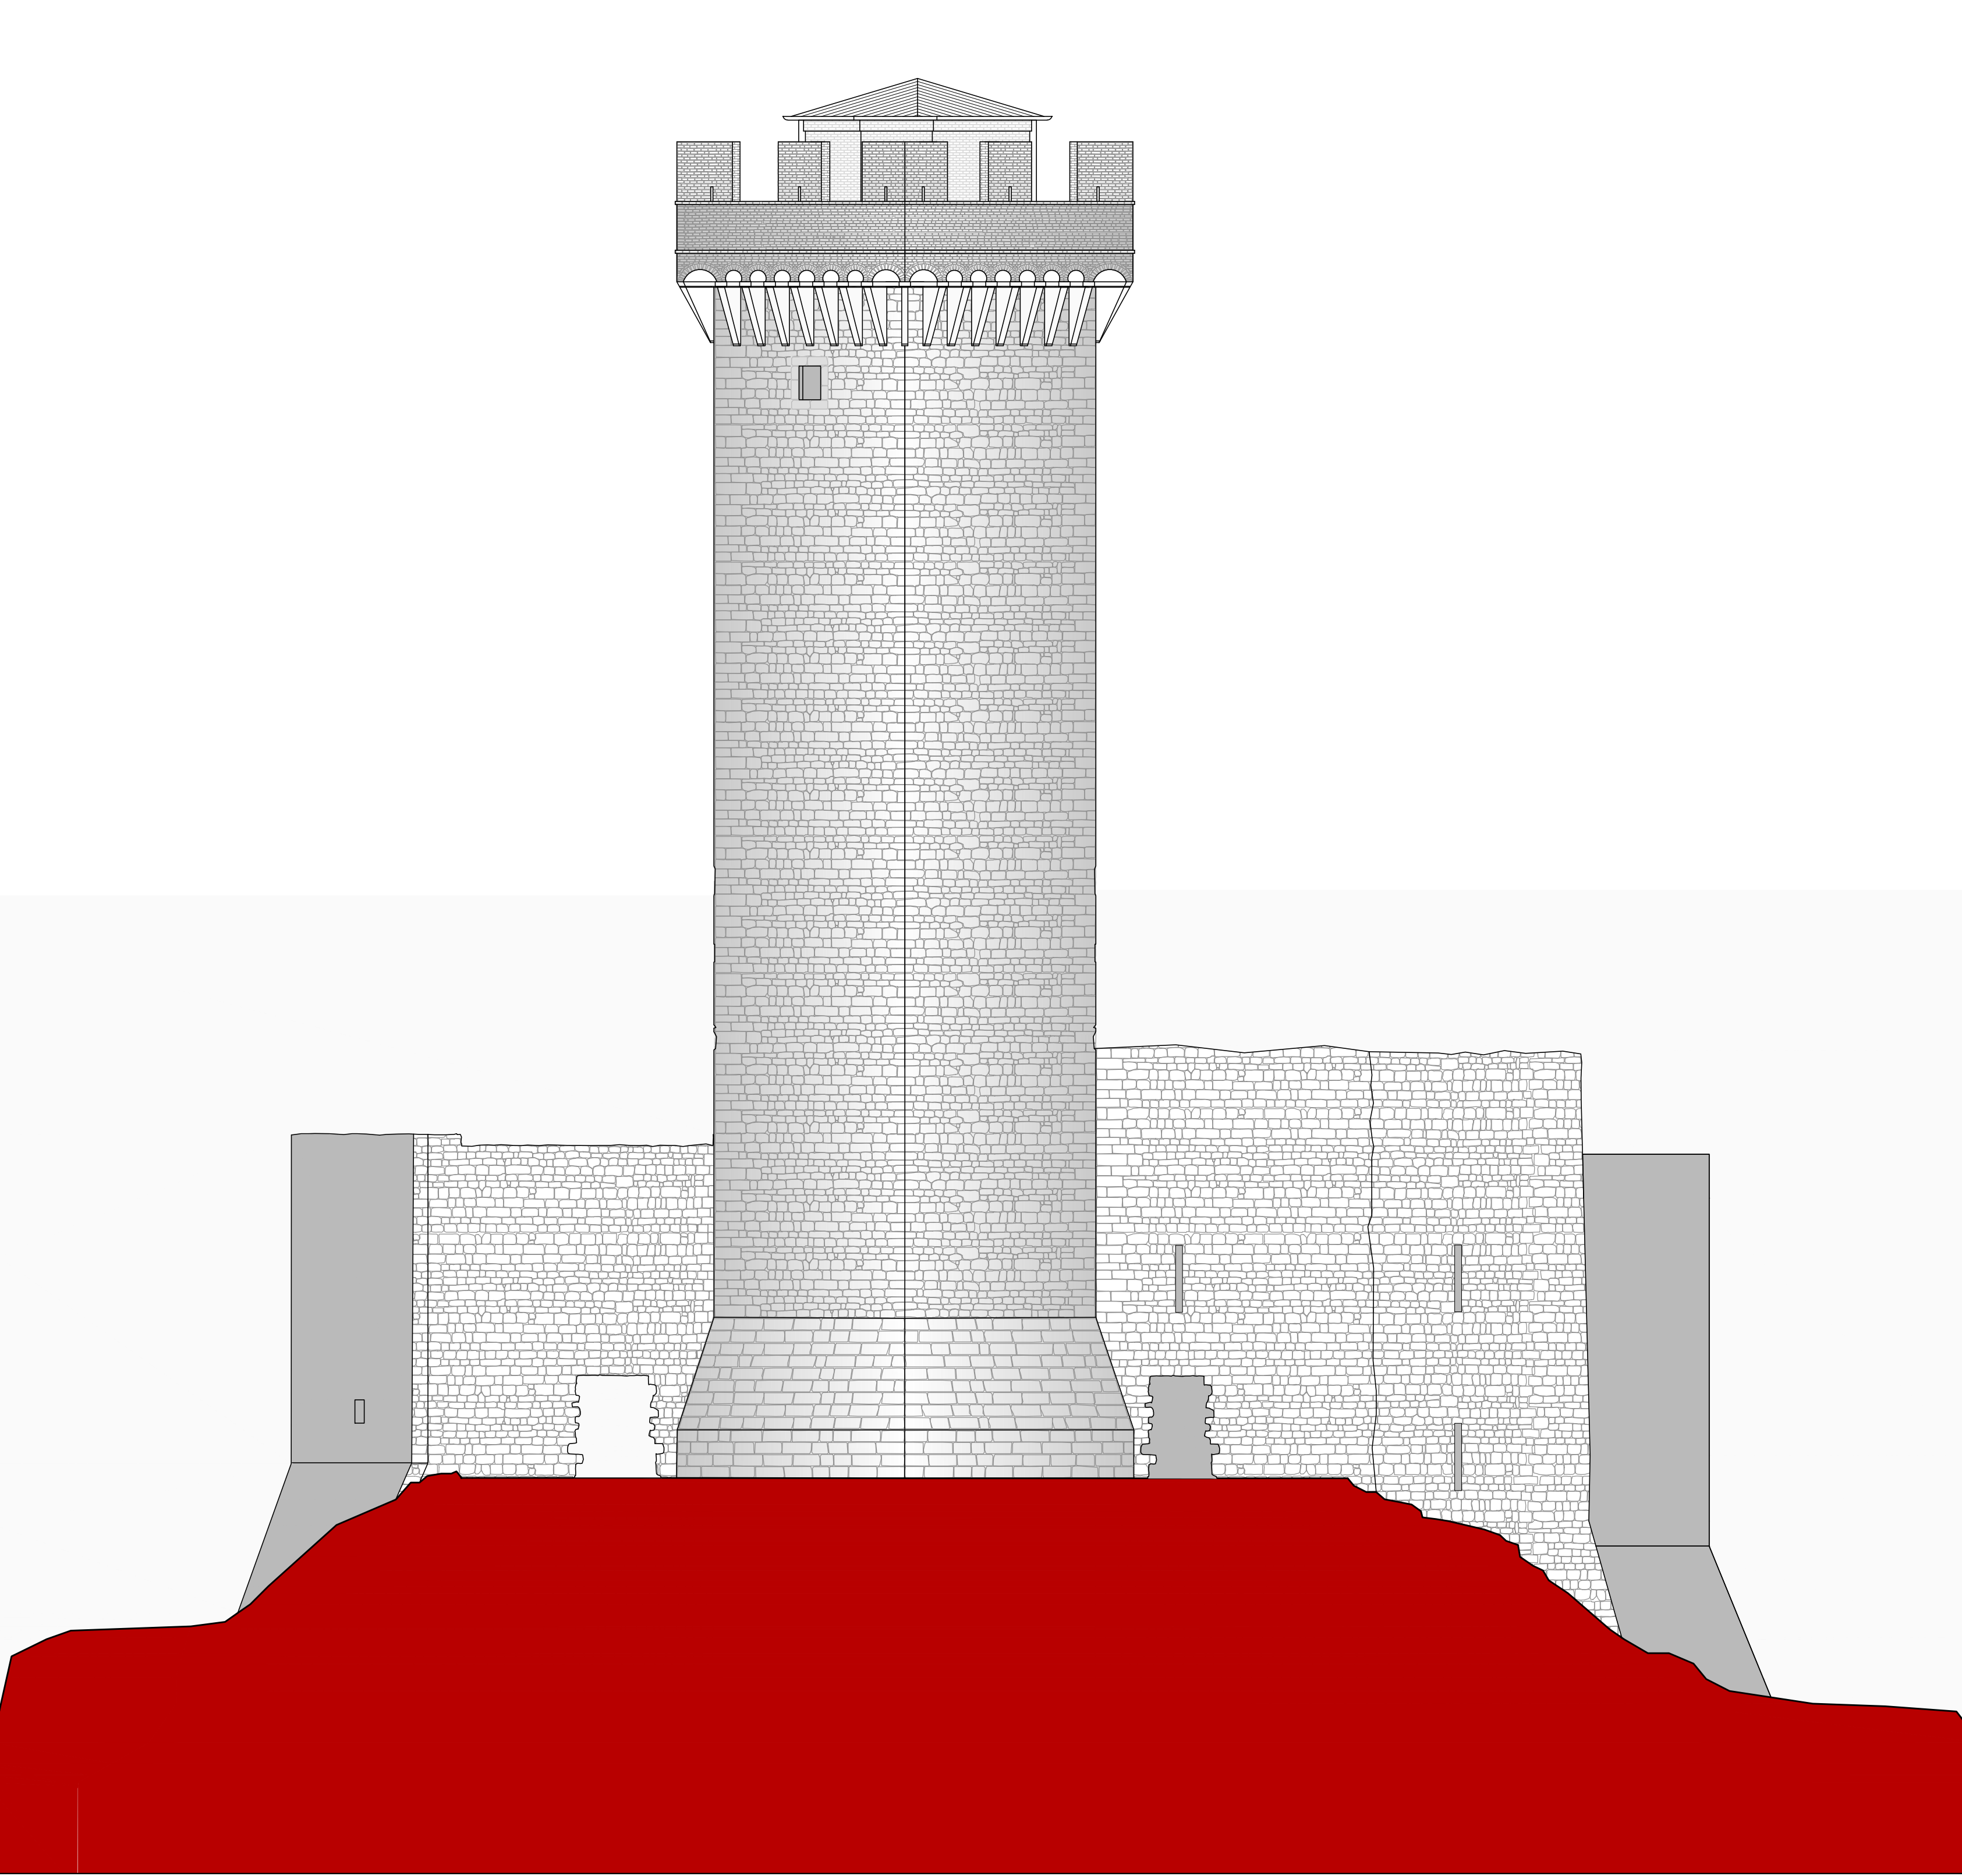

PROSPETTO ESTERNO LATO OVEST

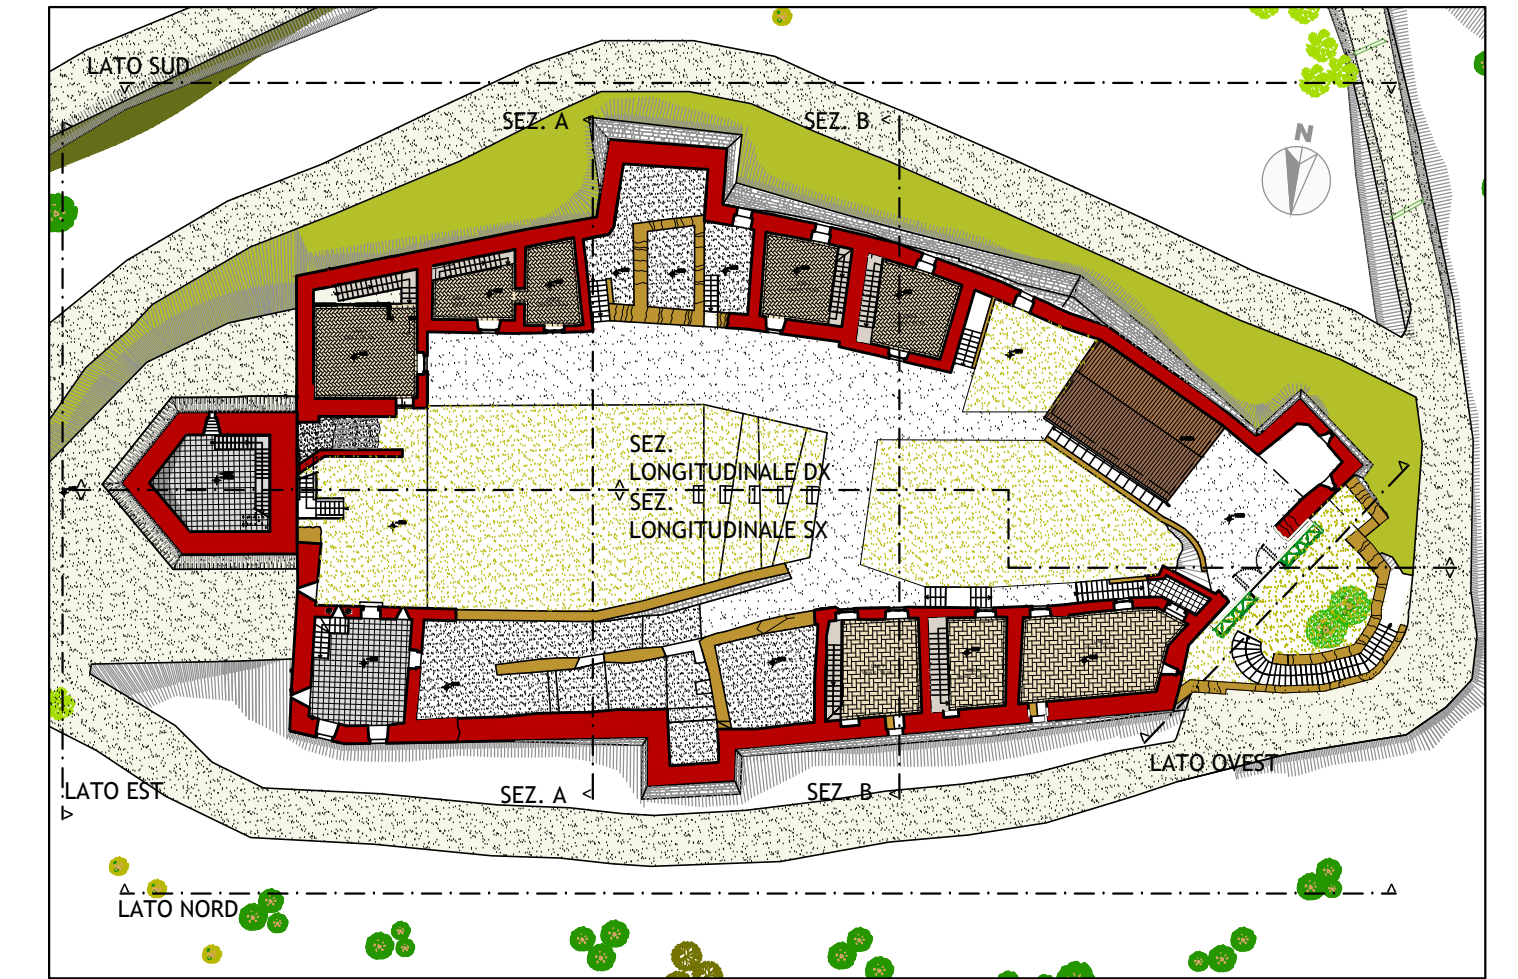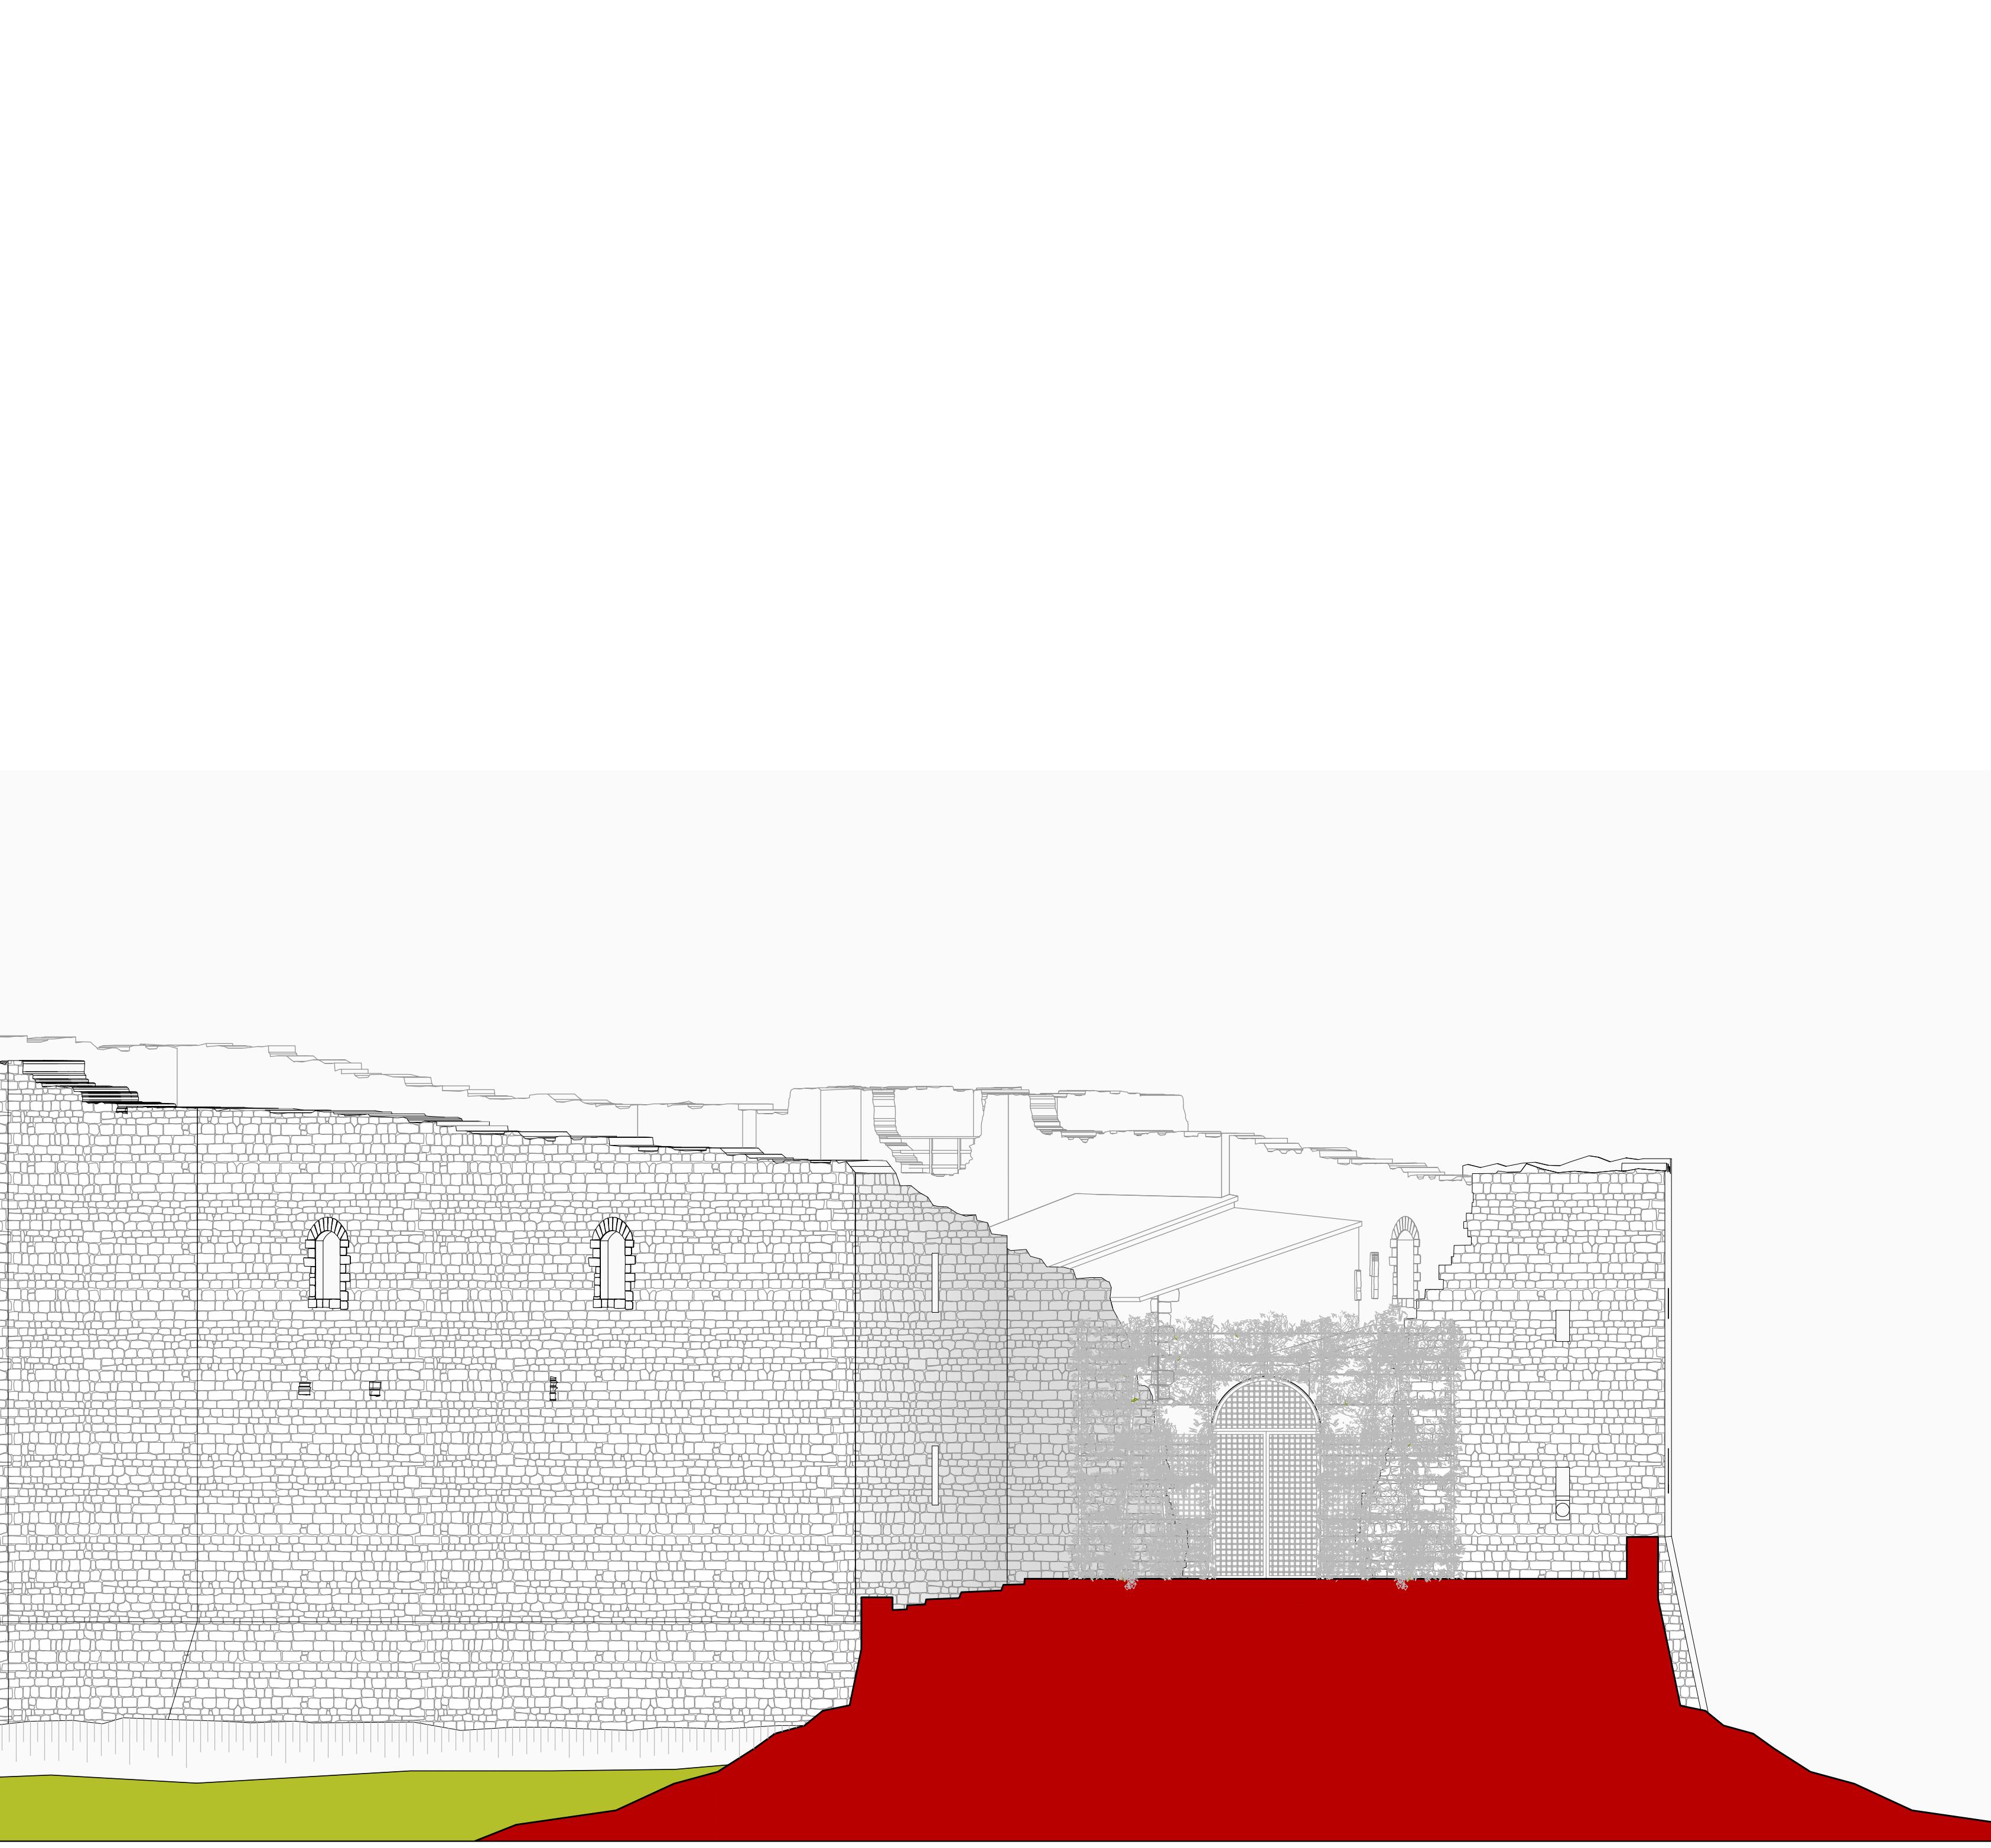

Planimetria di riferimento