

STUDIO TECNICO Arch. FABRIZIO BONUCCI
Via G. Oberdan n°103 – 06034 Foligno (Pg)
Tel-Fax 0742/340539 E-mail : bonucci.fabrizio@inwind.it

COMUNE DI FOLIGNO
D.P.R. 160 del 07/09/2010 – Sportello Unico per le Attività Produttive

PROGETTO PER L'AMPLIAMENTO DI UN INSEDIAMENTO INDUSTRIALE IN VIA CAGLIARI 20 A FOLIGNO

COMMITTENTE
O.M.A. s.p.a. – OFFICINE MECCANICHE AERONAUTICHE

TAVOLA 01

SCALA 1:750

AGG. : GENNAIO 2024



COMPARTO SUAP/OMA – ASSETTO ATTUALE E ASSETTO DI PROGETTO

LA PROPRIETA'

IL TECNICO

TITOLI AUTORIZZATIVI	
EDIFICIO	
1A	LICENZA EDILIZIA n°755/49
	LICENZA EDILIZIA n°104/67
	CONCESSIONE EDILIZIA n°1175/74
	CONCESSIONE EDILIZIA n°354/86
	CONCESSIONE EDILIZIA n°170/88
	CONCESSIONE EDILIZIA n°432/88
	CONCESSIONE EDILIZIA n°95/89
	CONCESSIONE IN SANATORIA n°313/89
	CONCESSIONE EDILIZIA n°35/90
	CONCESSIONE EDILIZIA n°116/99
	PERMESSO DI COSTRUIRE n°31/07
	CONCESSIONE IN SANATORIA n°420/12
	CONCESSIONE EDILIZIA n°147/88
	CONCESSIONE IN SANATORIA n°420/12
1B	S.C.I.A. prot. n°20967/12
1C	CONCESSIONE EDILIZIA n°384/84
2	CONCESSIONE EDILIZIA n°495/85
3	CONCESSIONE EDILIZIA n°104/86
4	CONCESSIONE IN SANATORIA n°4385/15
5	CONCESSIONE IN SANATORIA n°4385/15
6	COMPATIBILITA' URBANISTICA COMUNE DI FOLIGNO prot. n°59532/2011
7	AUTORIZZAZIONE ENAC prot. n°154679-IEA/2011
8	CONCESSIONE IN SANATORIA n°4385/15

DESTINAZIONI D'USO		
EDIFICIO	STATO ATTUALE	PROGETTO
1A	OFFICINA, UFFICI	OFFICINA, UFFICI
1B	PORTINERIA, SPOGLIATOIO, MENSA, UFFICIO MEDICO	PORTINERIA, SALE PER LA FORMAZIONE DEL PERSONALE
1C	OFFICINA, UFFICI	OFFICINA, UFFICI
2	OFFICINA, UFFICI	OFFICINA, UFFICI
3	OFFICINA, UFFICI	OFFICINA, UFFICI
4	OFFICINA, MAGAZZINI	OFFICINA, MAGAZZINI
5	OFFICINA	OFFICINA
6	TETTOIA	TETTOIA
7		SPOGLIATOIO, MENSA, SALE PER LA FORMAZIONE DEL PERSONALE

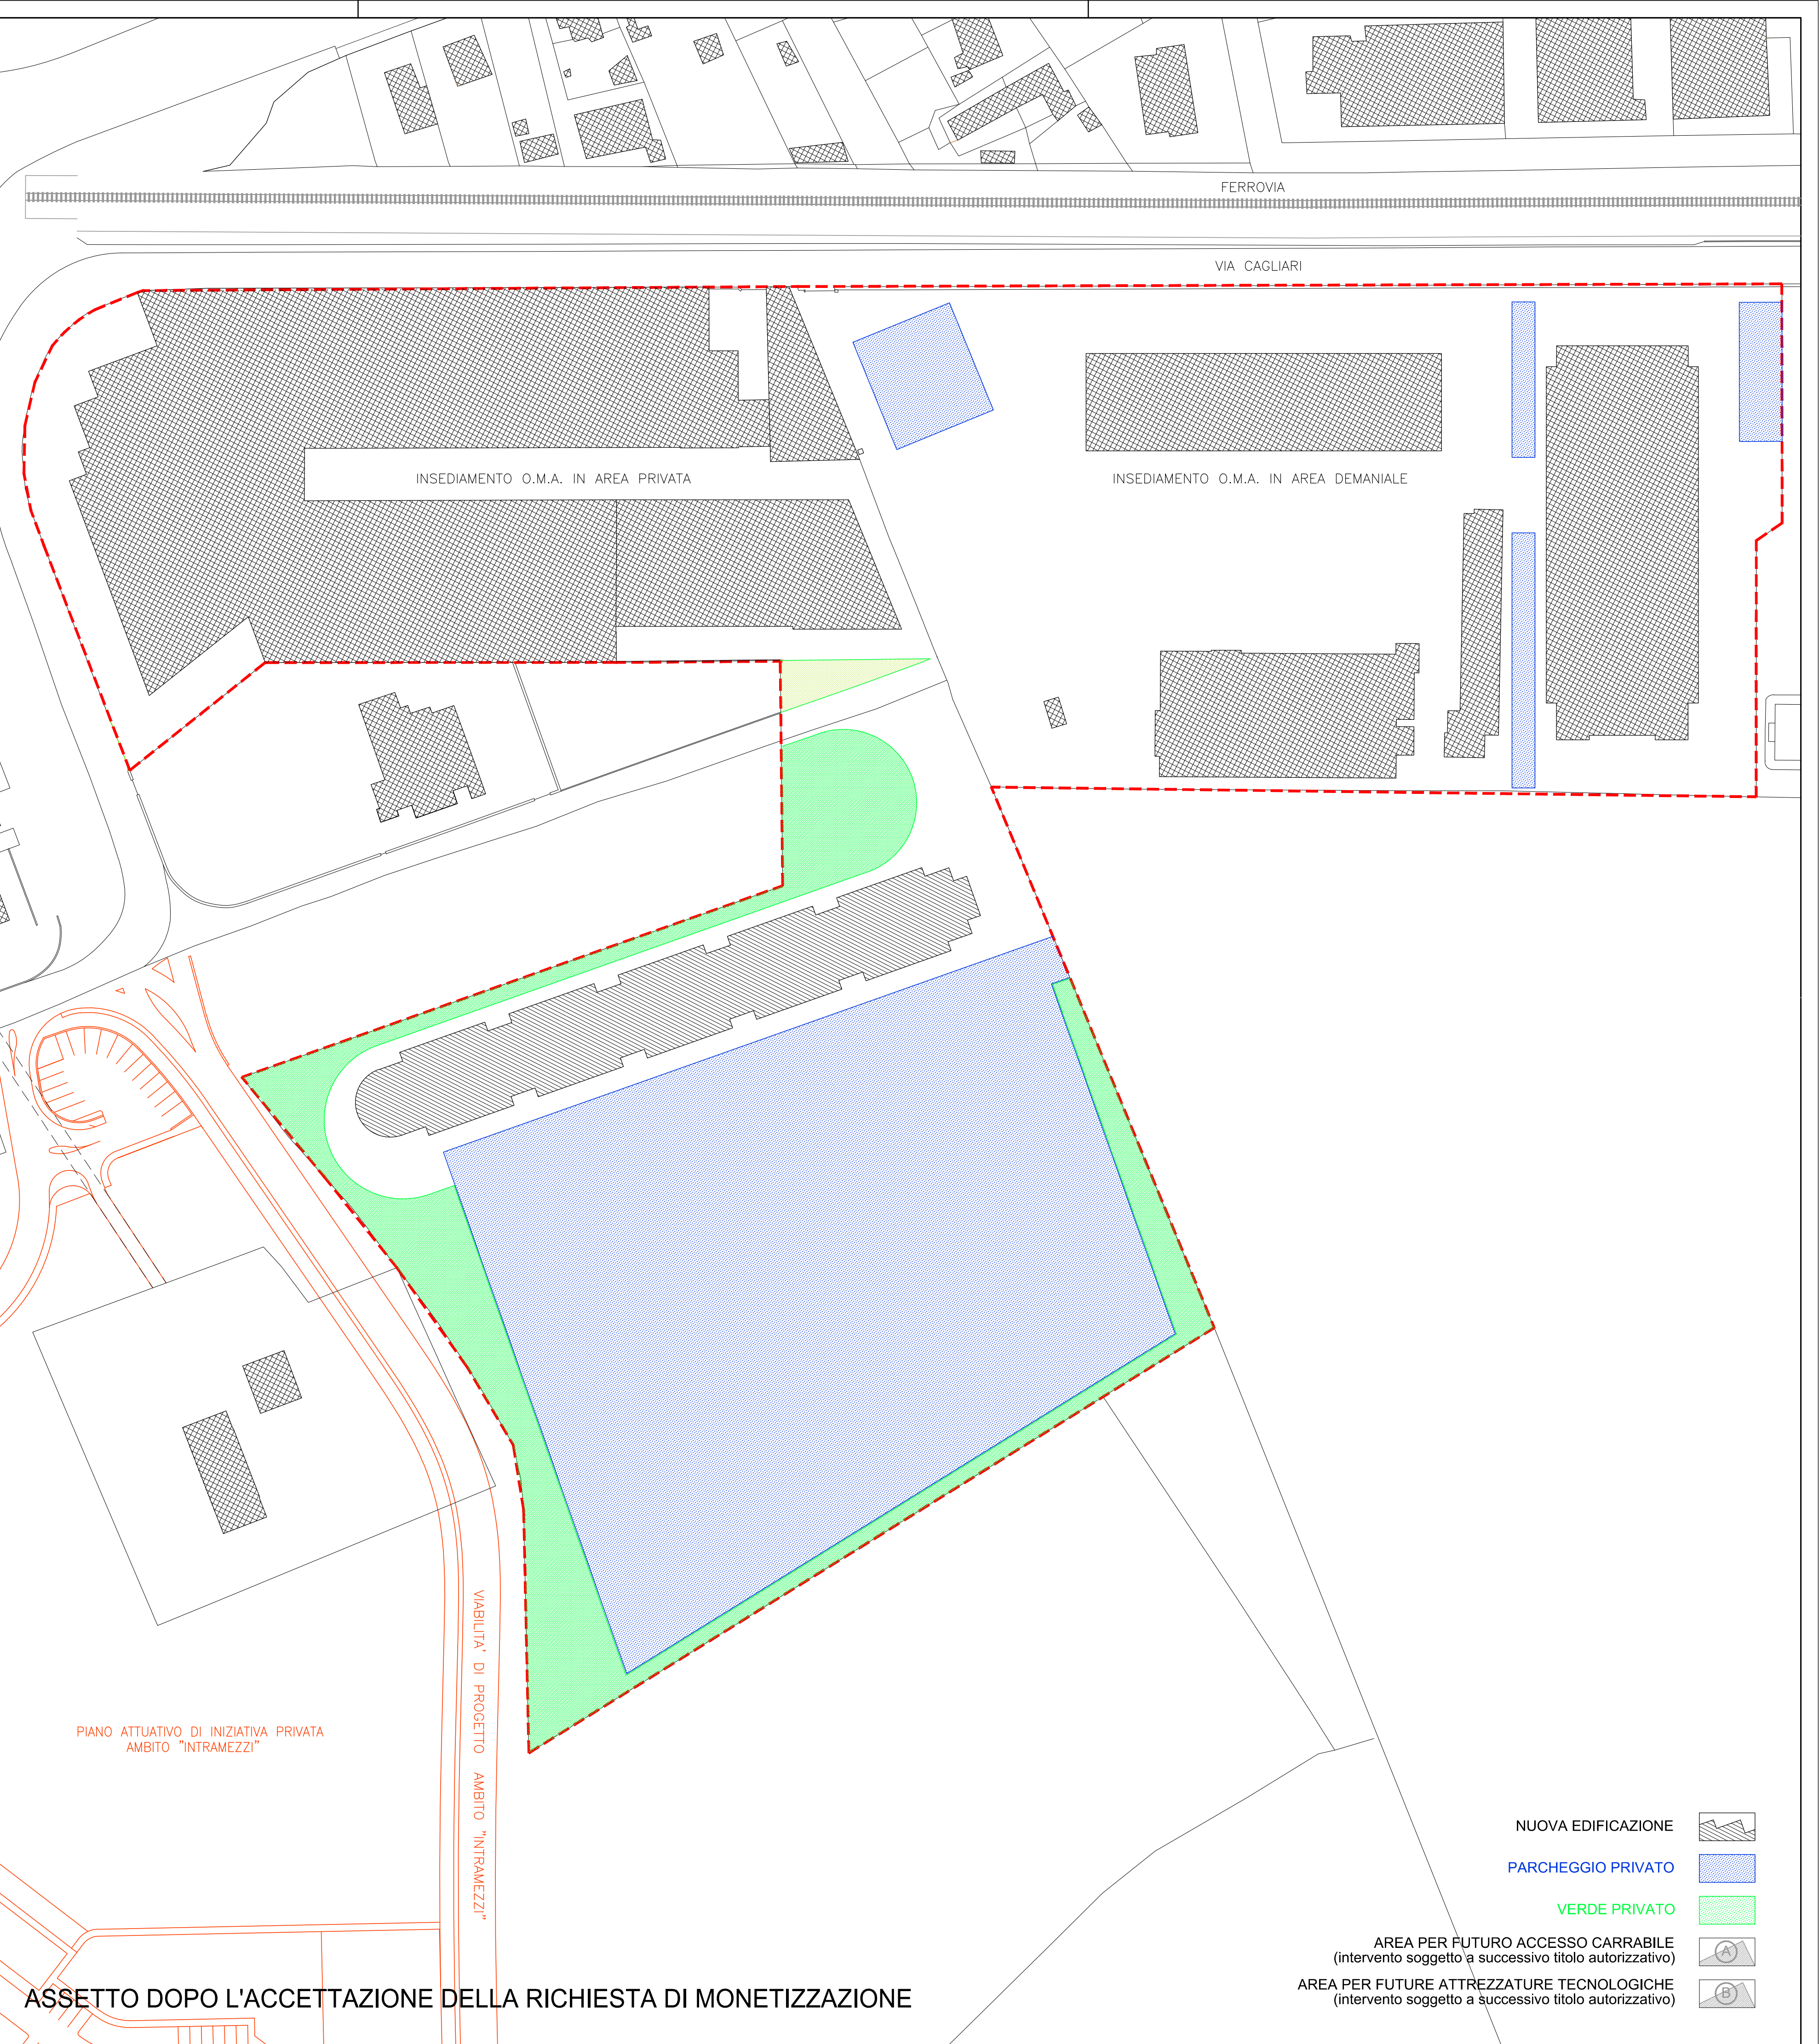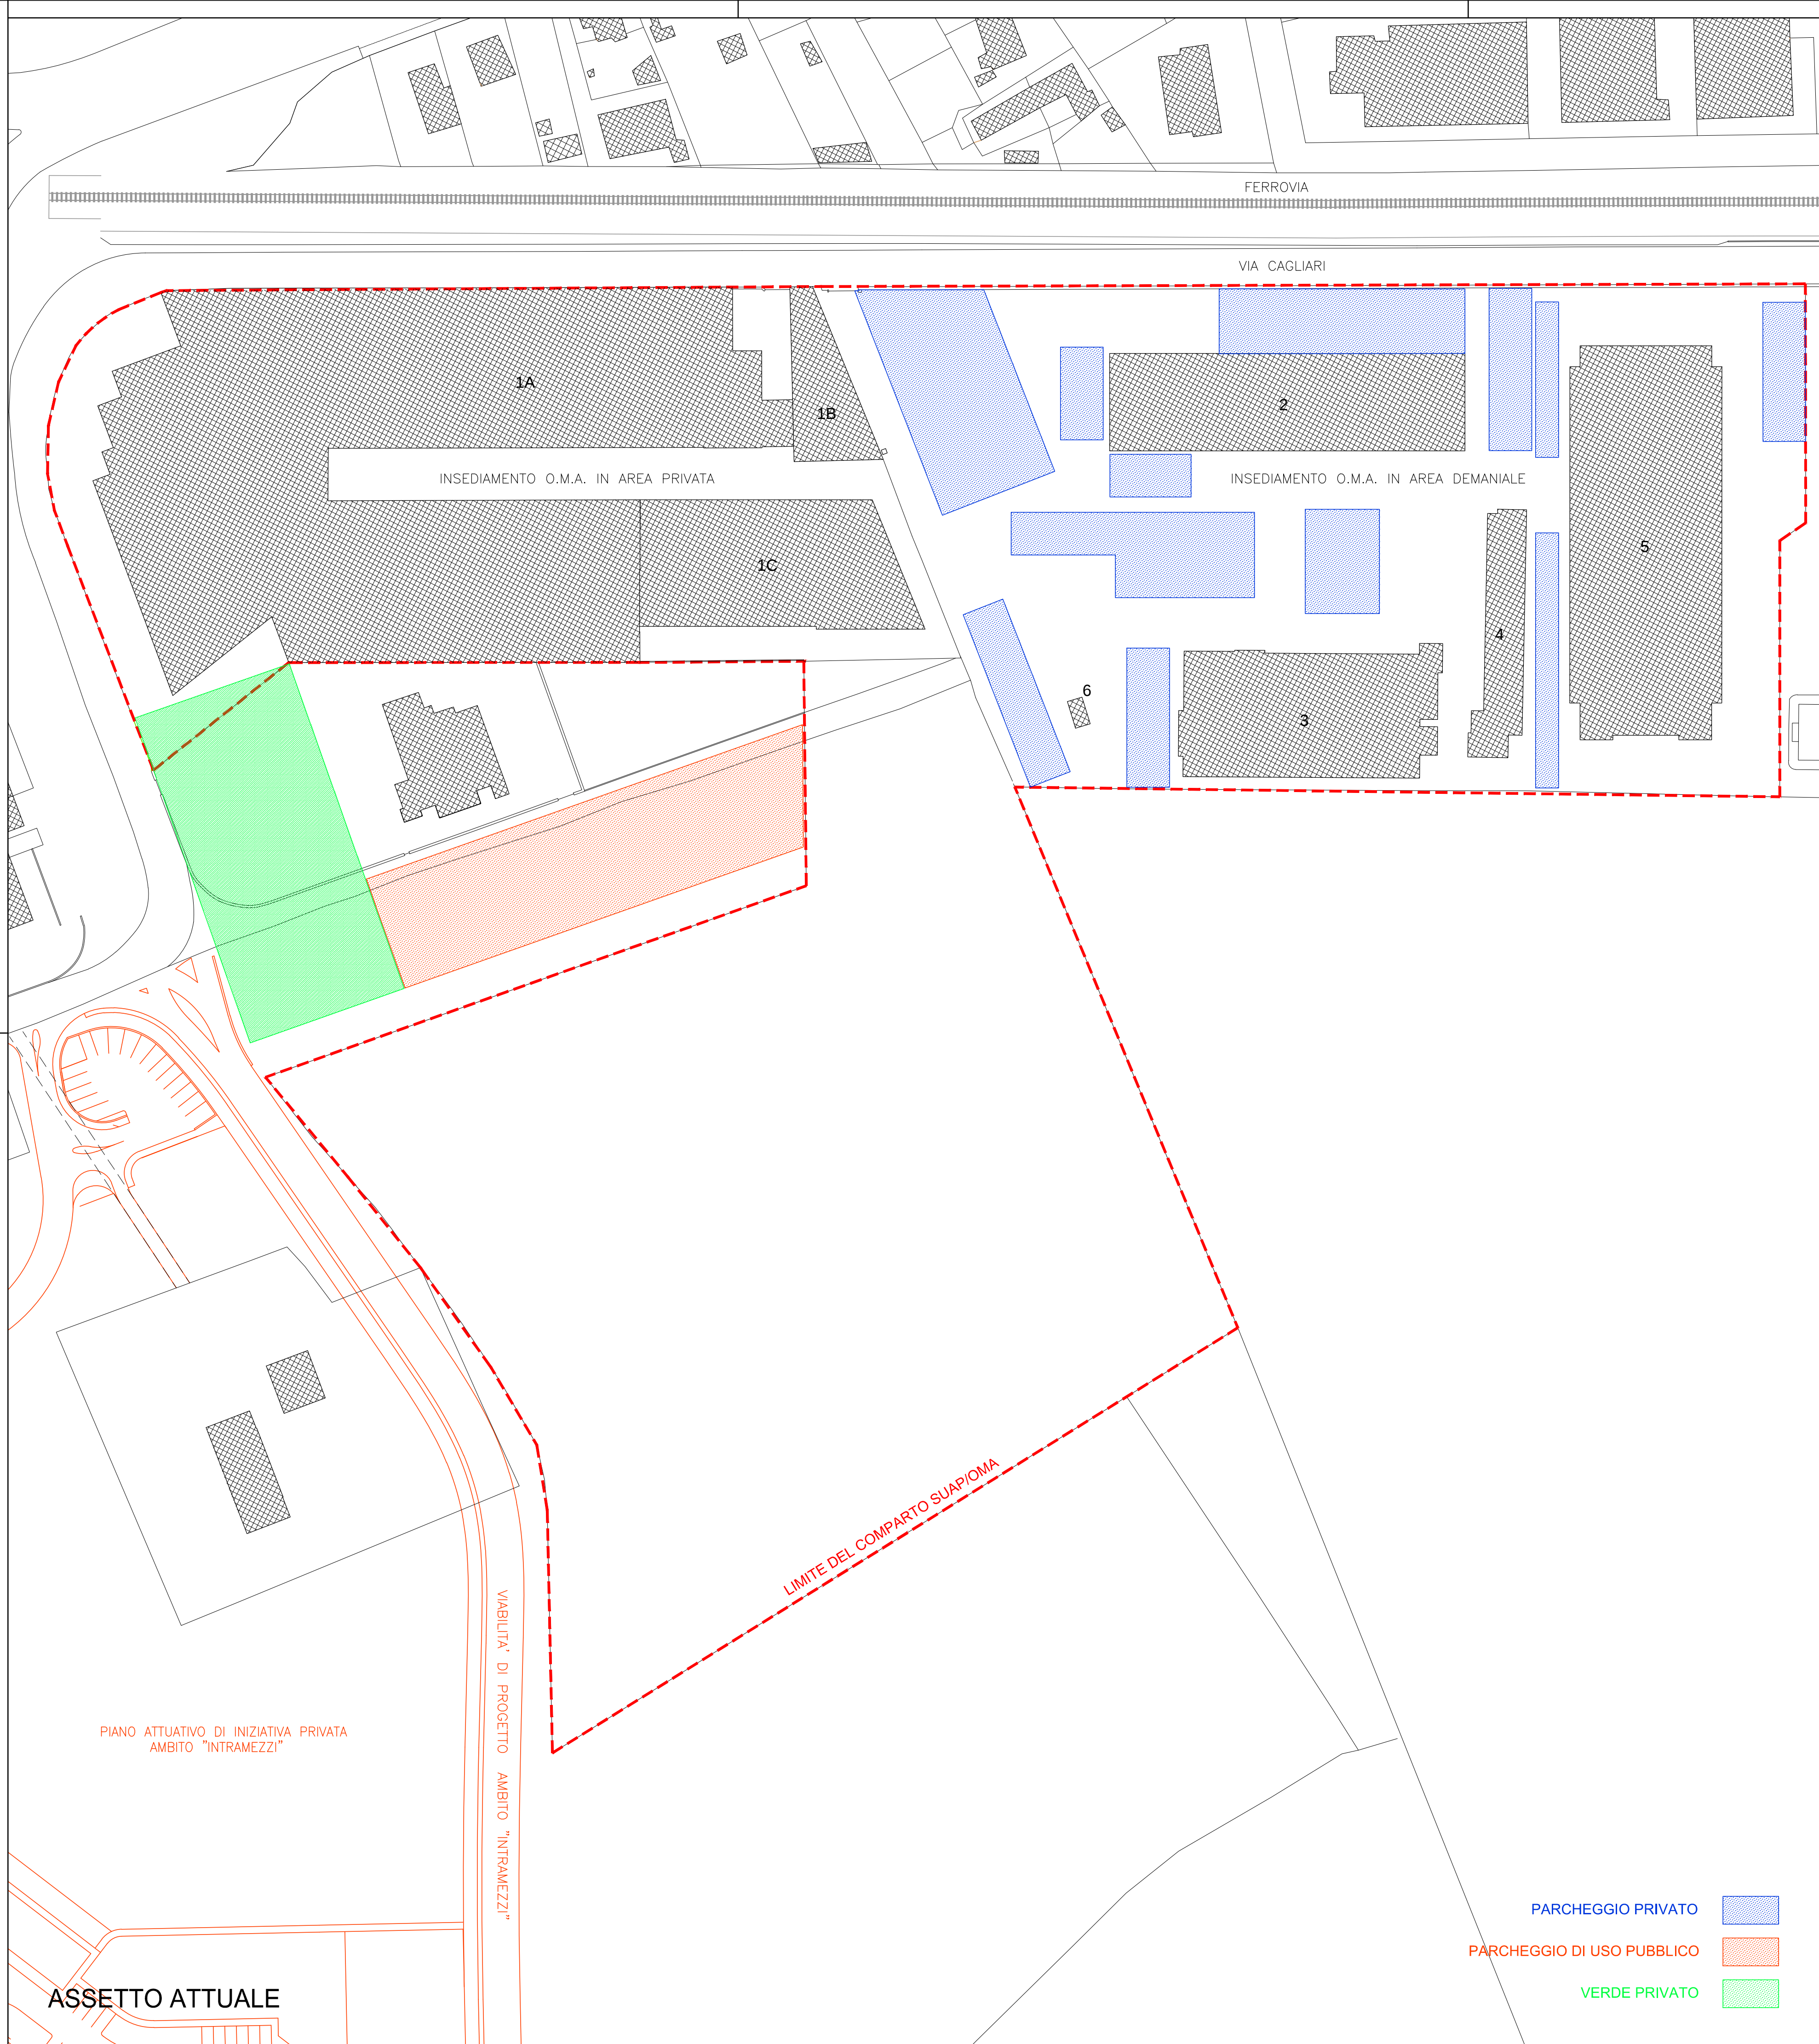

NUOVA EDIFICAZIONE

PARCHEGGIO PRIVATO

VERDE PRIVATO

AREA PER FUTURO ACCESSO CARRABILE
(intervento soggetto a successivo titolo autorizzativo)

AREA PER FUTURE ATTREZZATURE TECNOLOGICHE
(intervento soggetto a successivo titolo autorizzativo)