


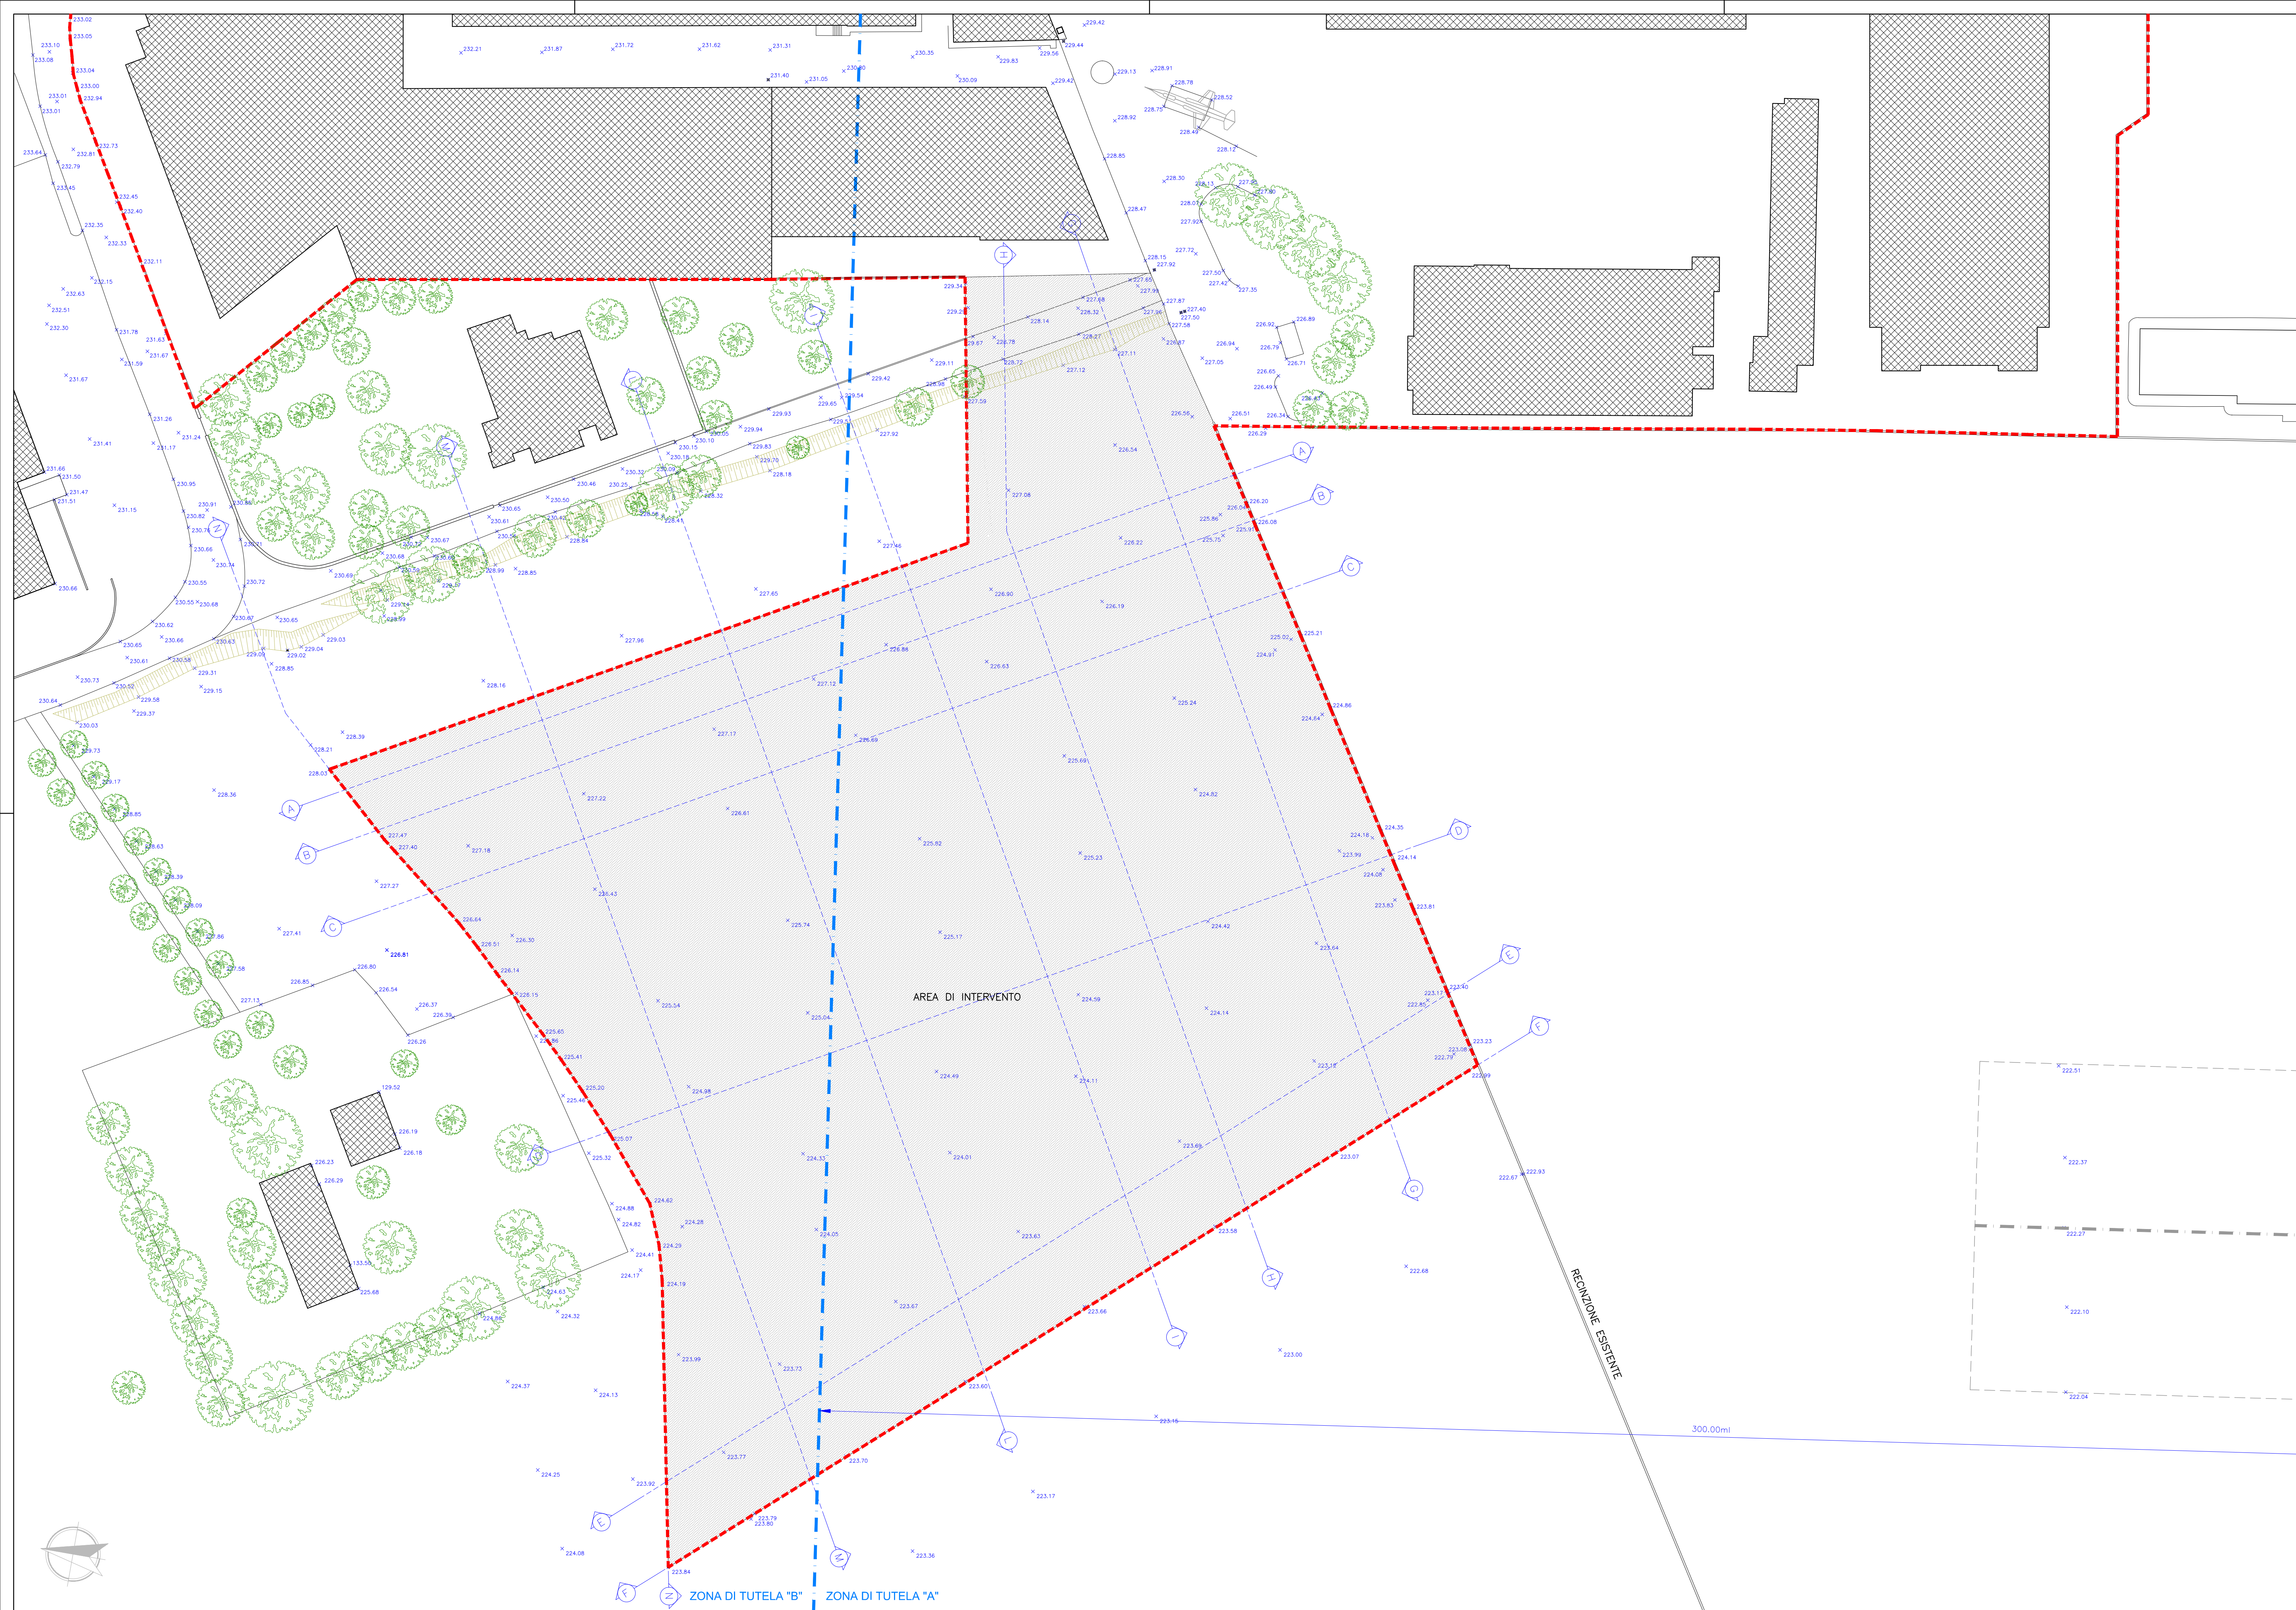

STUDIO TECNICO Arch. FABRIZIO BONUCCI
Via G. Oberdan n°103 - 06034 Foligno (Pg)
Tel-Fax 0742/340539 E-mail : bonucci.fabrizio@inwind.it

COMUNE DI FOLIGNO
D.P.R. 160 del 07/09/2010 - Sportello Unico per le Attività Produttive

PROGETTO PER L'AMPLIAMENTO DI UN INSEDIAMENTO
INDUSTRIALE IN VIA CAGLIARI 20 A FOLIGNO

RICHIEDENTE
O.M.A. s.p.a. - OFFICINE MECCANICHE AERONAUTICHE

TAVOLA 03 Scala 1:500 AGG. : GENNAIO 2016

RILIEVO DELL'AREA DI INTERVENTO - PIANTA

LA PROPRIETA' IL TECNICO