



STUDIO TECNICO Arch. FABRIZIO BONUCCI
Via G. Oberdan n°103 - 06034 Foligno (Pg)
Tel-Fax 0742/340539 E-mail : bonucci.fabrizio@inwind.it

COMUNE DI FOLIGNO
D.P.R. 160 del 07/09/2010 - Sportello Unico per le Attività Produttive
PROGETTO PER L'AMPLIAMENTO DI UN INSEDIAMENTO INDUSTRIALE IN VIA CAGLIARI 20 A FOLIGNO
COMMITTENTE
O.M.A. s.p.a. - OFFICINE MECCANICHE AERONAUTICHE



TAVOLA 16	SCALA 1:500	AGG. : GENNAIO 2024
PROGETTO - RETE FOGNANTE		
LA PROPRIETA'	IL TECNICO	
.....		

PLANIMETRIA DELLA ZONA - FOGNATURA ESISTENTE ACQUE NERE (1:2000)

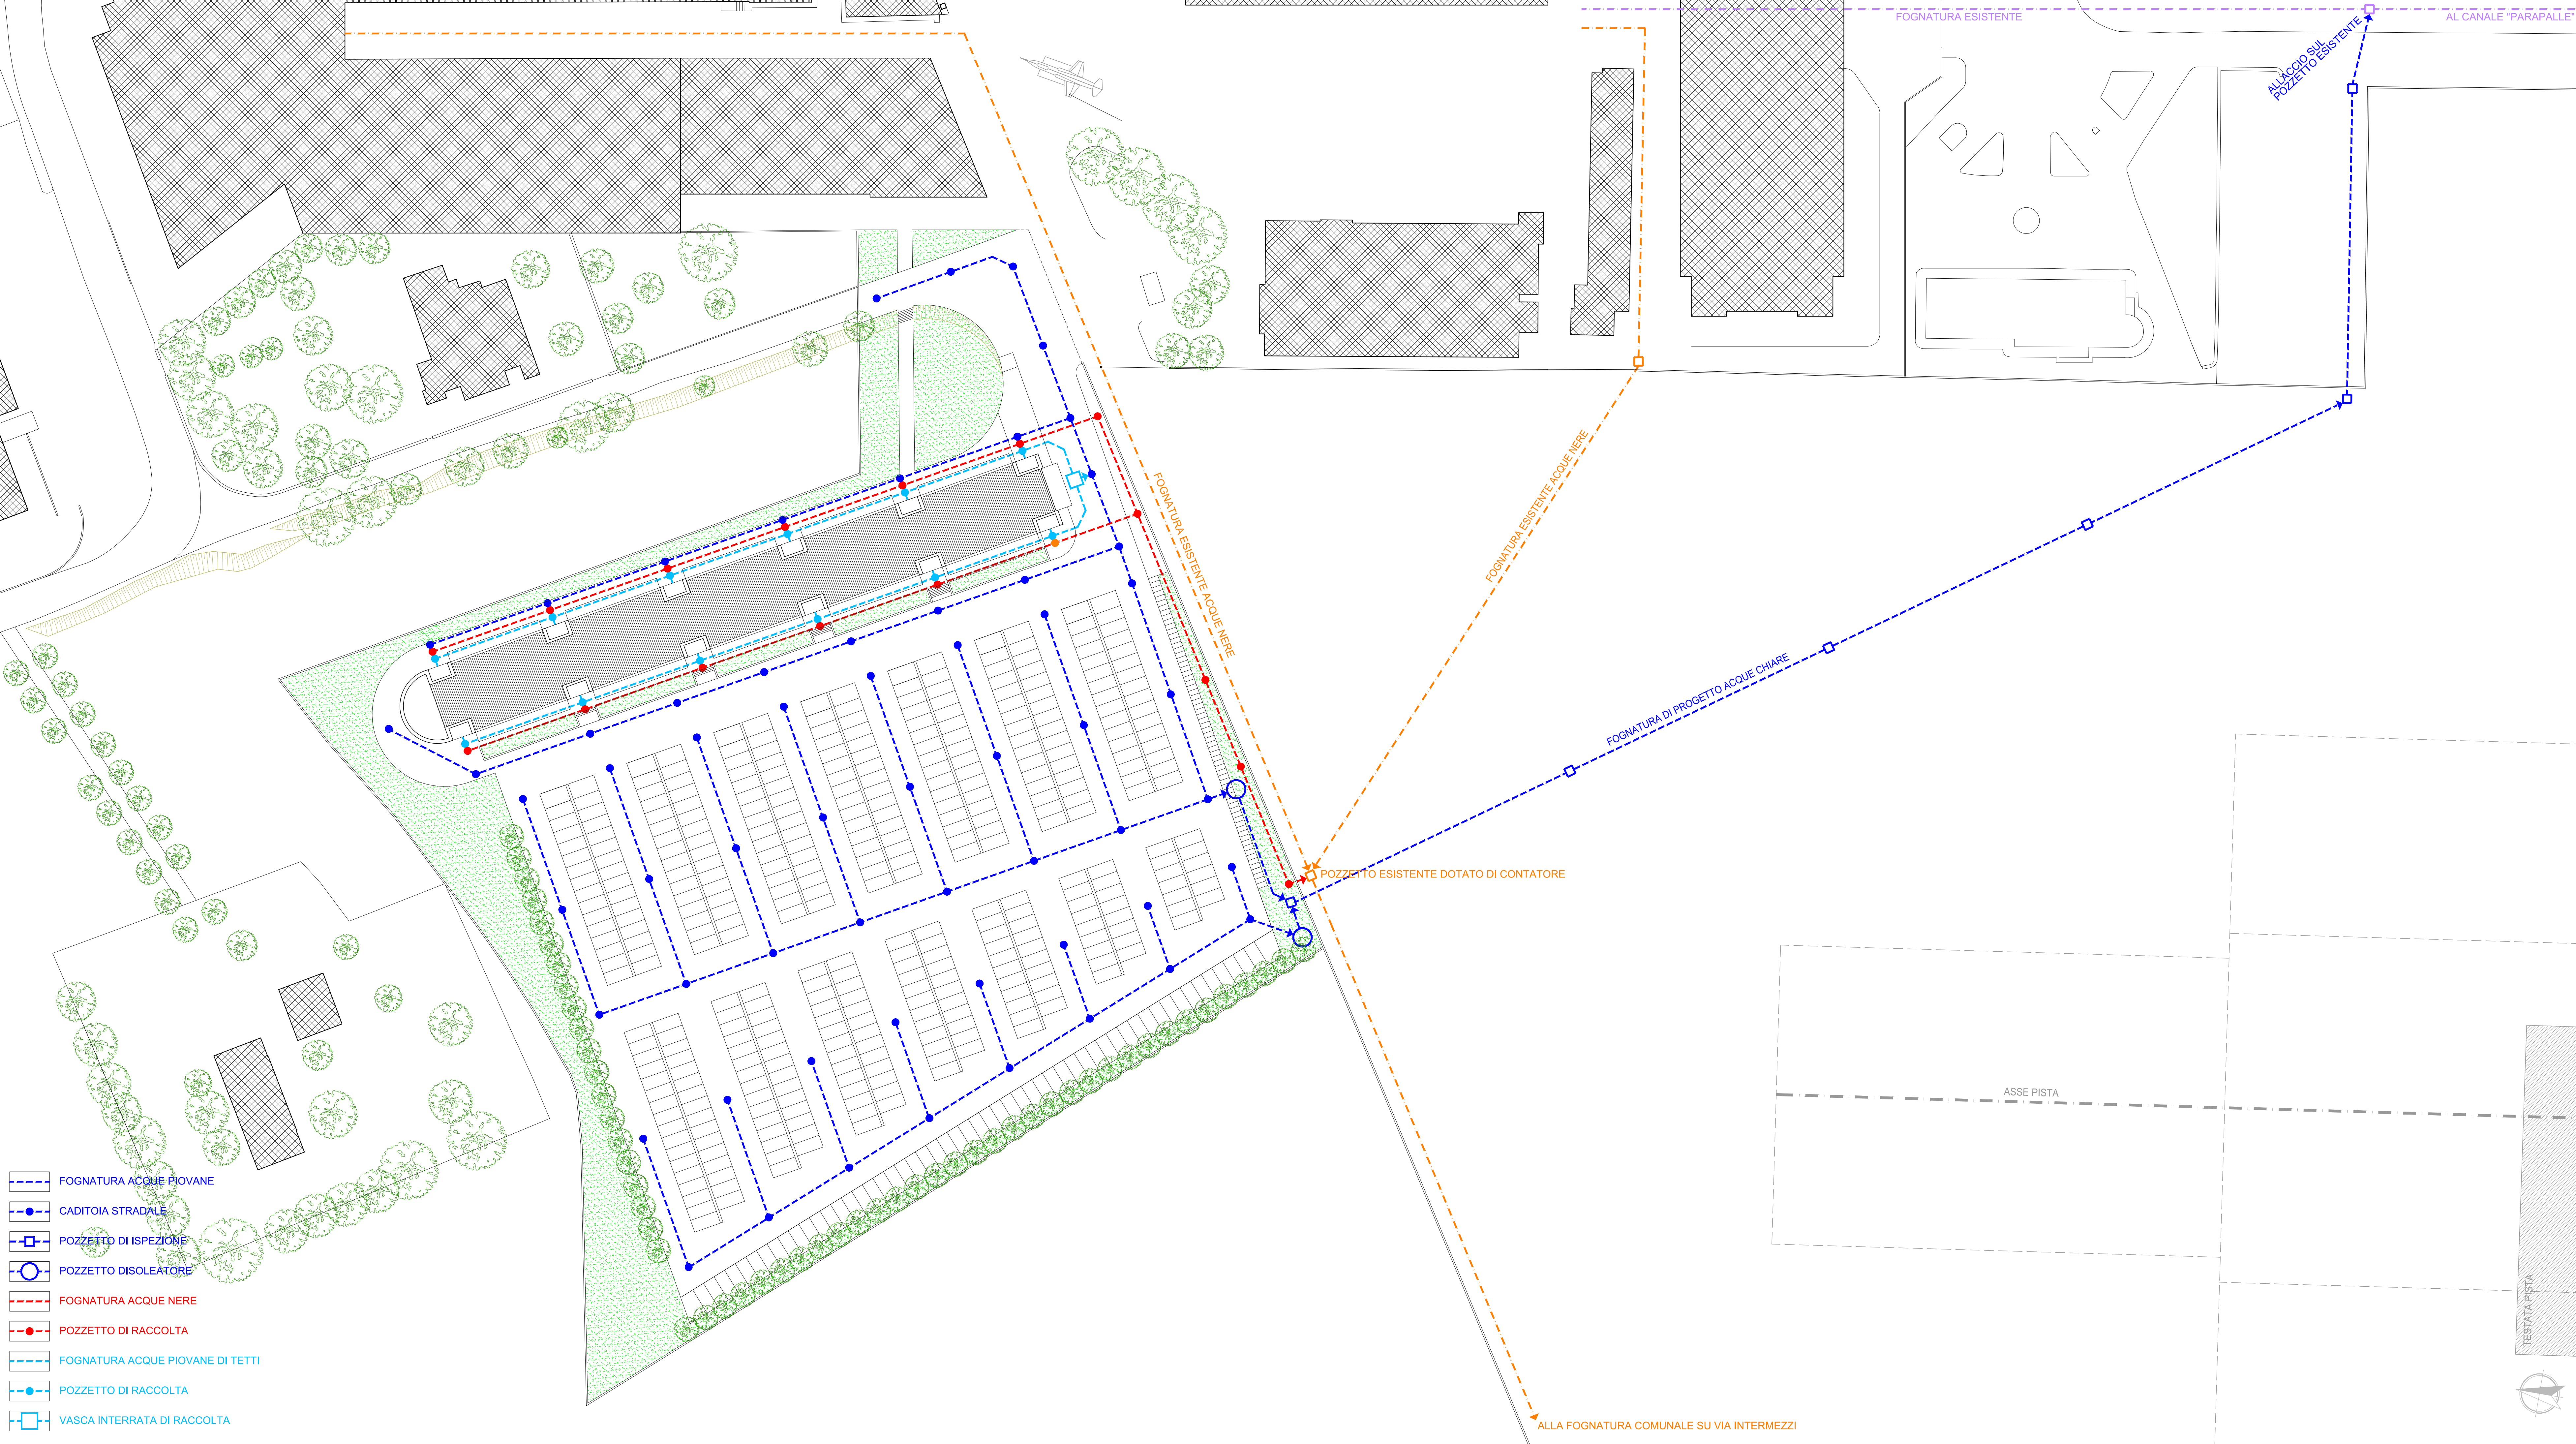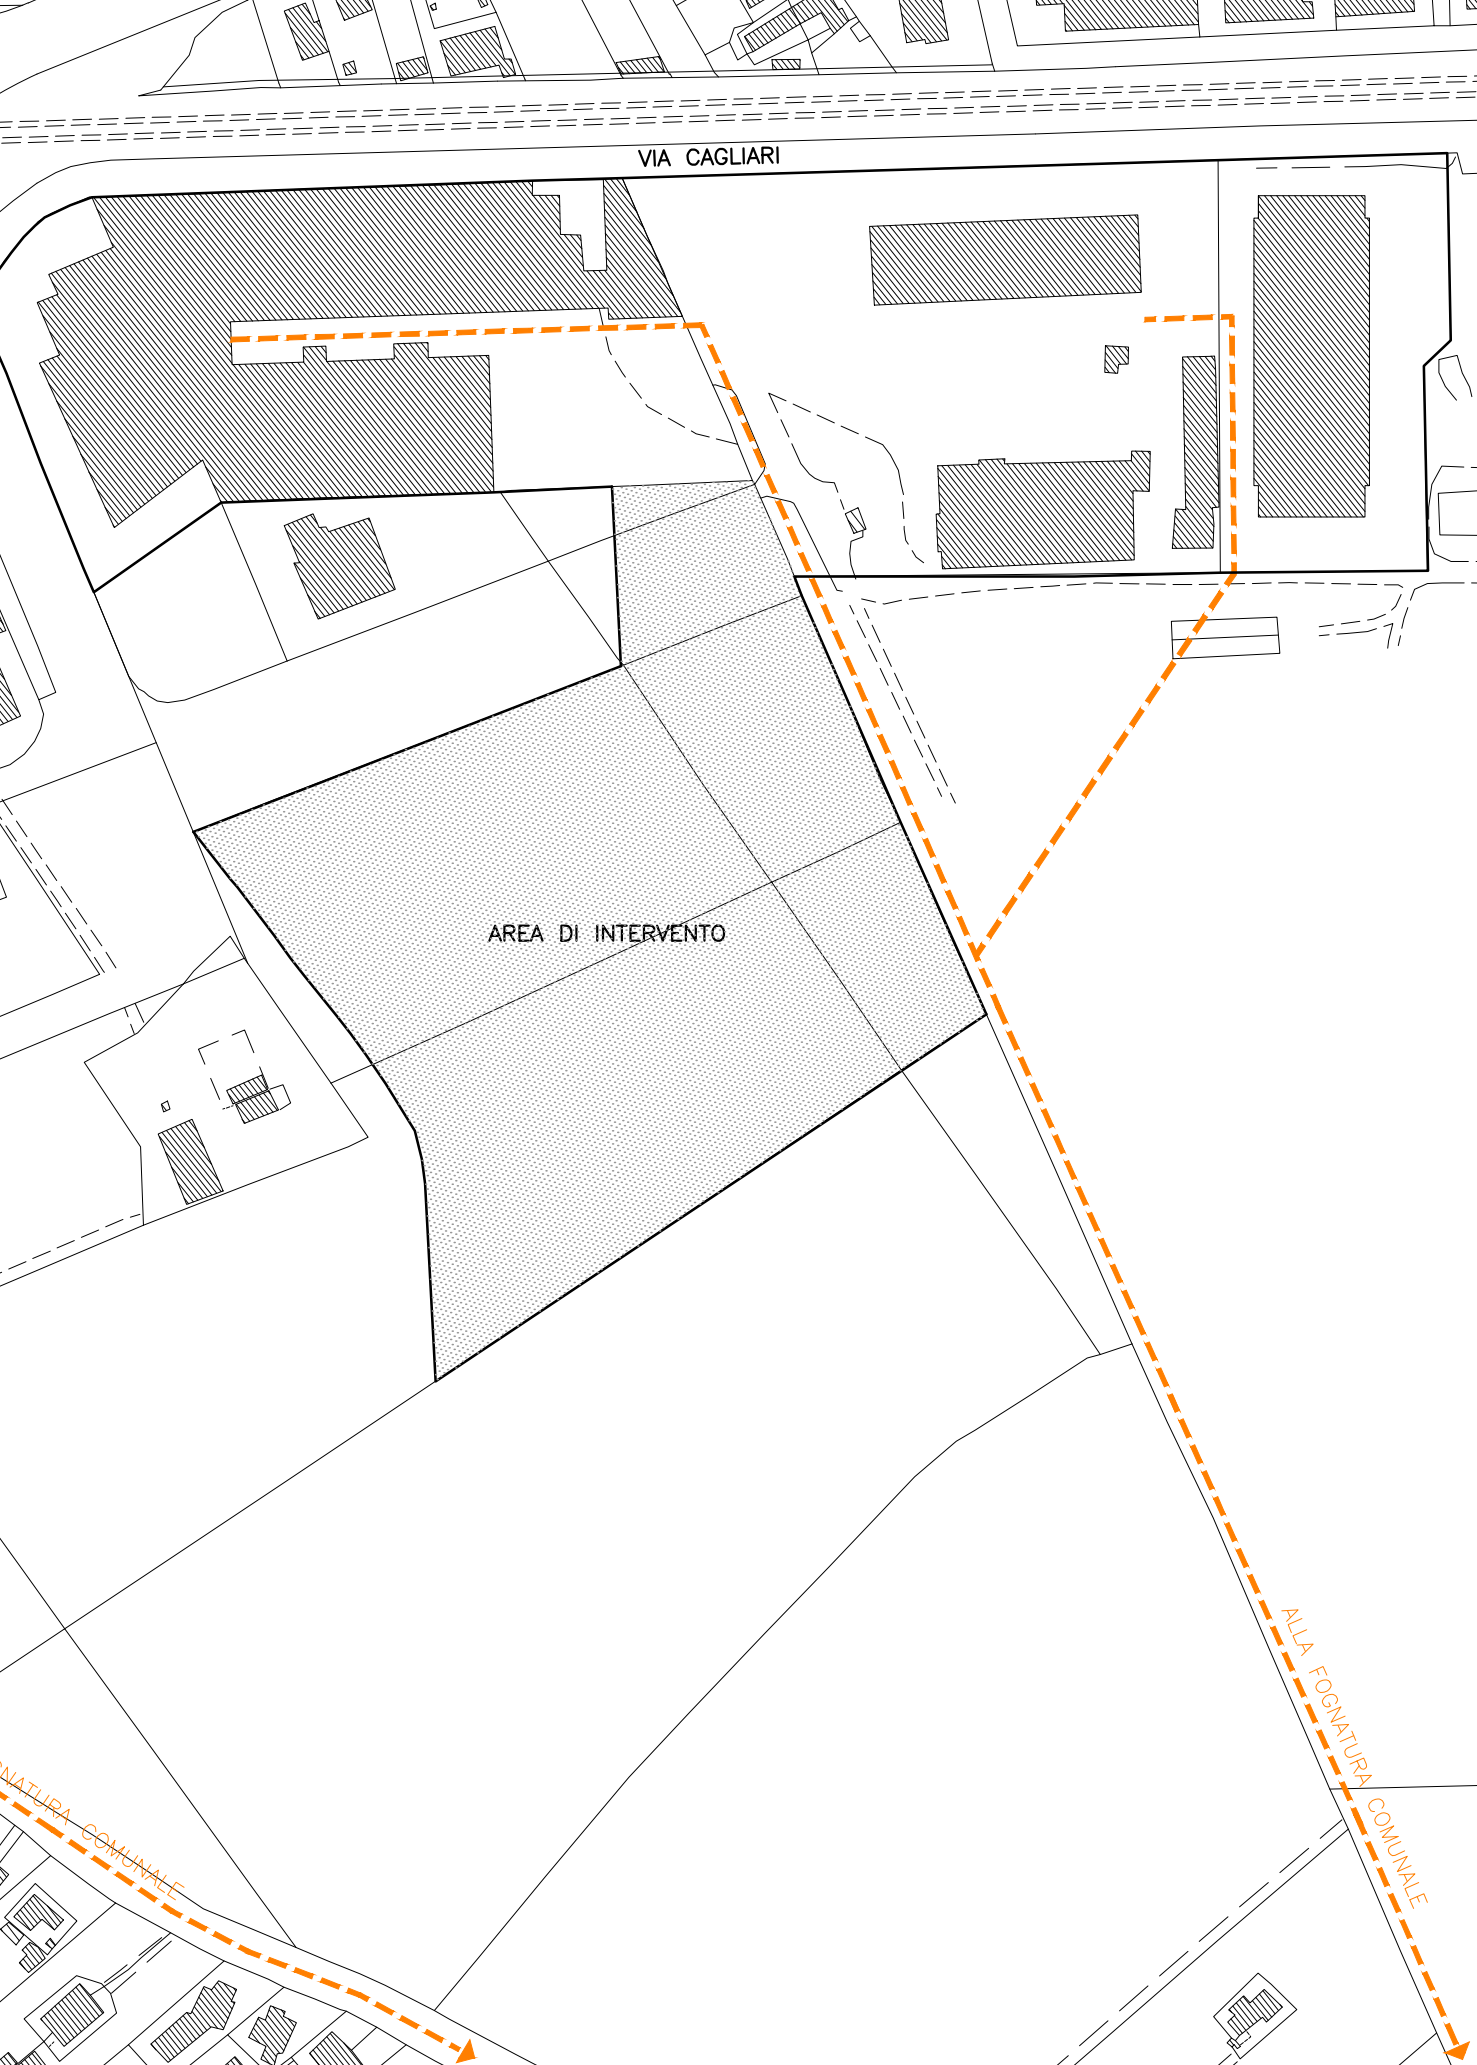

- FOGNATURA ACQUE PIOVANE
- CADITOIA STRADALE
- POZZETTO DI ISPEZIONE
- POZZETTO DISOLEATORE
- FOGNATURA ACQUE NERE
- POZZETTO DI RACCOLTA
- FOGNATURA ACQUE PIOVANE DI TETTI
- POZZETTO DI RACCOLTA
- VASCA INTERRATA DI RACCOLTA