

STUDIO TECNICO Arch. FABRIZIO BONUCCI
Via G. Oberdan n°103 – 06034 Foligno (Pg)
Tel-Fax 0742/340539 E-mail : bonucci.fabrizio@inwind.it

COMUNE DI FOLIGNO
D.P.R. 160 del 07/09/2010 – Sportello Unico per le Attività Produttive

PROGETTO PER L'AMPLIAMENTO DI UN INSEDIAMENTO
INDUSTRIALE IN VIA CAGLIARI 20 A FOLIGNO

COMMITTENTE
O.M.A. s.p.a. – OFFICINE MECCANICHE AERONAUTICHE

ELABORATO CONFORME A QUELLO APPROVATO DA ENAC – DIREZIONE OPERAZIONI CENTRO
IN DATA 17/03/2015 CON PROTOCOLLO N°29176/PROT

TAVOLA 18

SCALA 1:4000 1:50000


ACG. : GENNAIO 2016

VINCOLI I.C.A.O. – PLANIMETRIA DEI VINCOLI

LA PROPRIETA'

IL TECNICO

SCALA 1:4000

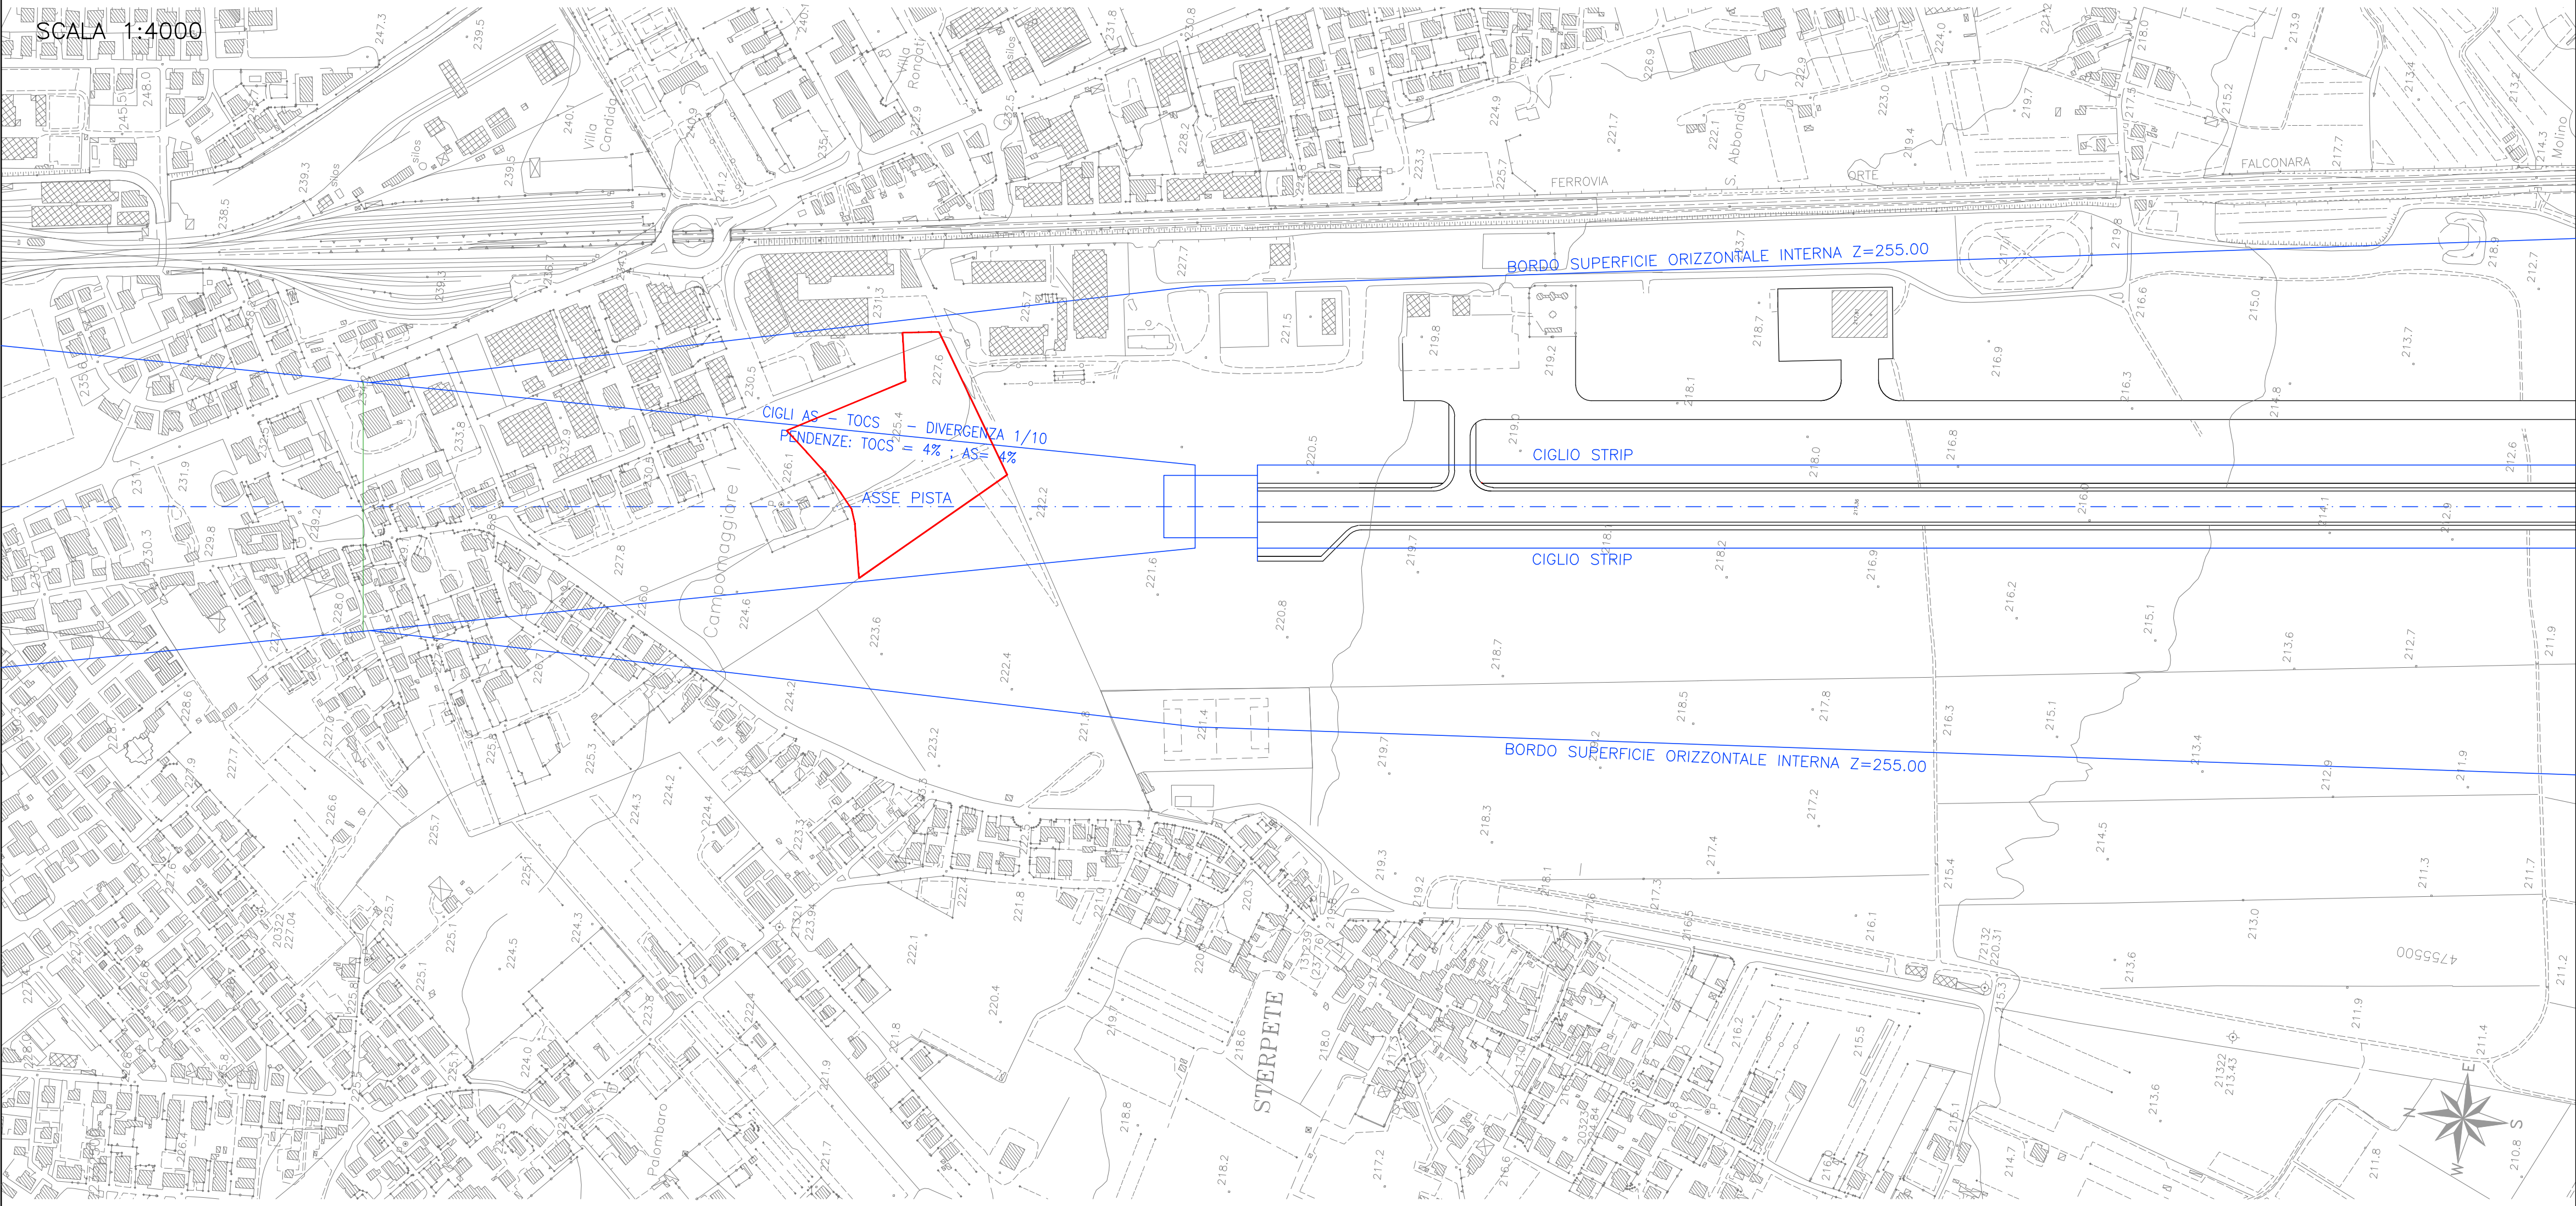

SUPERFICI DI VINCOLO I.C.A.O.
PISTA 2C NON STRUMENTALE
SCALA 1:50000

