

STUDIO TECNICO Arch. FABRIZIO BONUCCI
Via G. Oberdan n°103 – 06034 Foligno (Pg)
Tel–Fax 0742/340539 E–mail : bonucci.fabrizio@inwind.it

COMUNE DI FOLIGNO
D.P.R. 160 del 07/09/2010 – Sportello Unico per le Attività Produttive

PROGETTO PER L'AMPLIAMENTO DI UN INSEDIAMENTO
INDUSTRIALE IN VIA CAGLIARI 20 A FOLIGNO

COMMITTENTE
O.M.A. s.p.a. – OFFICINE MECCANICHE AERONAUTICHE

TAVOLA 23

SCALA 1:100


AGG. : GIUGNO 2017

EDIFICIO EX MENSA/SPOGLIATOIO – PIANTA

LA PROPRIETA'

IL TECNICO

STATO ATTUALE

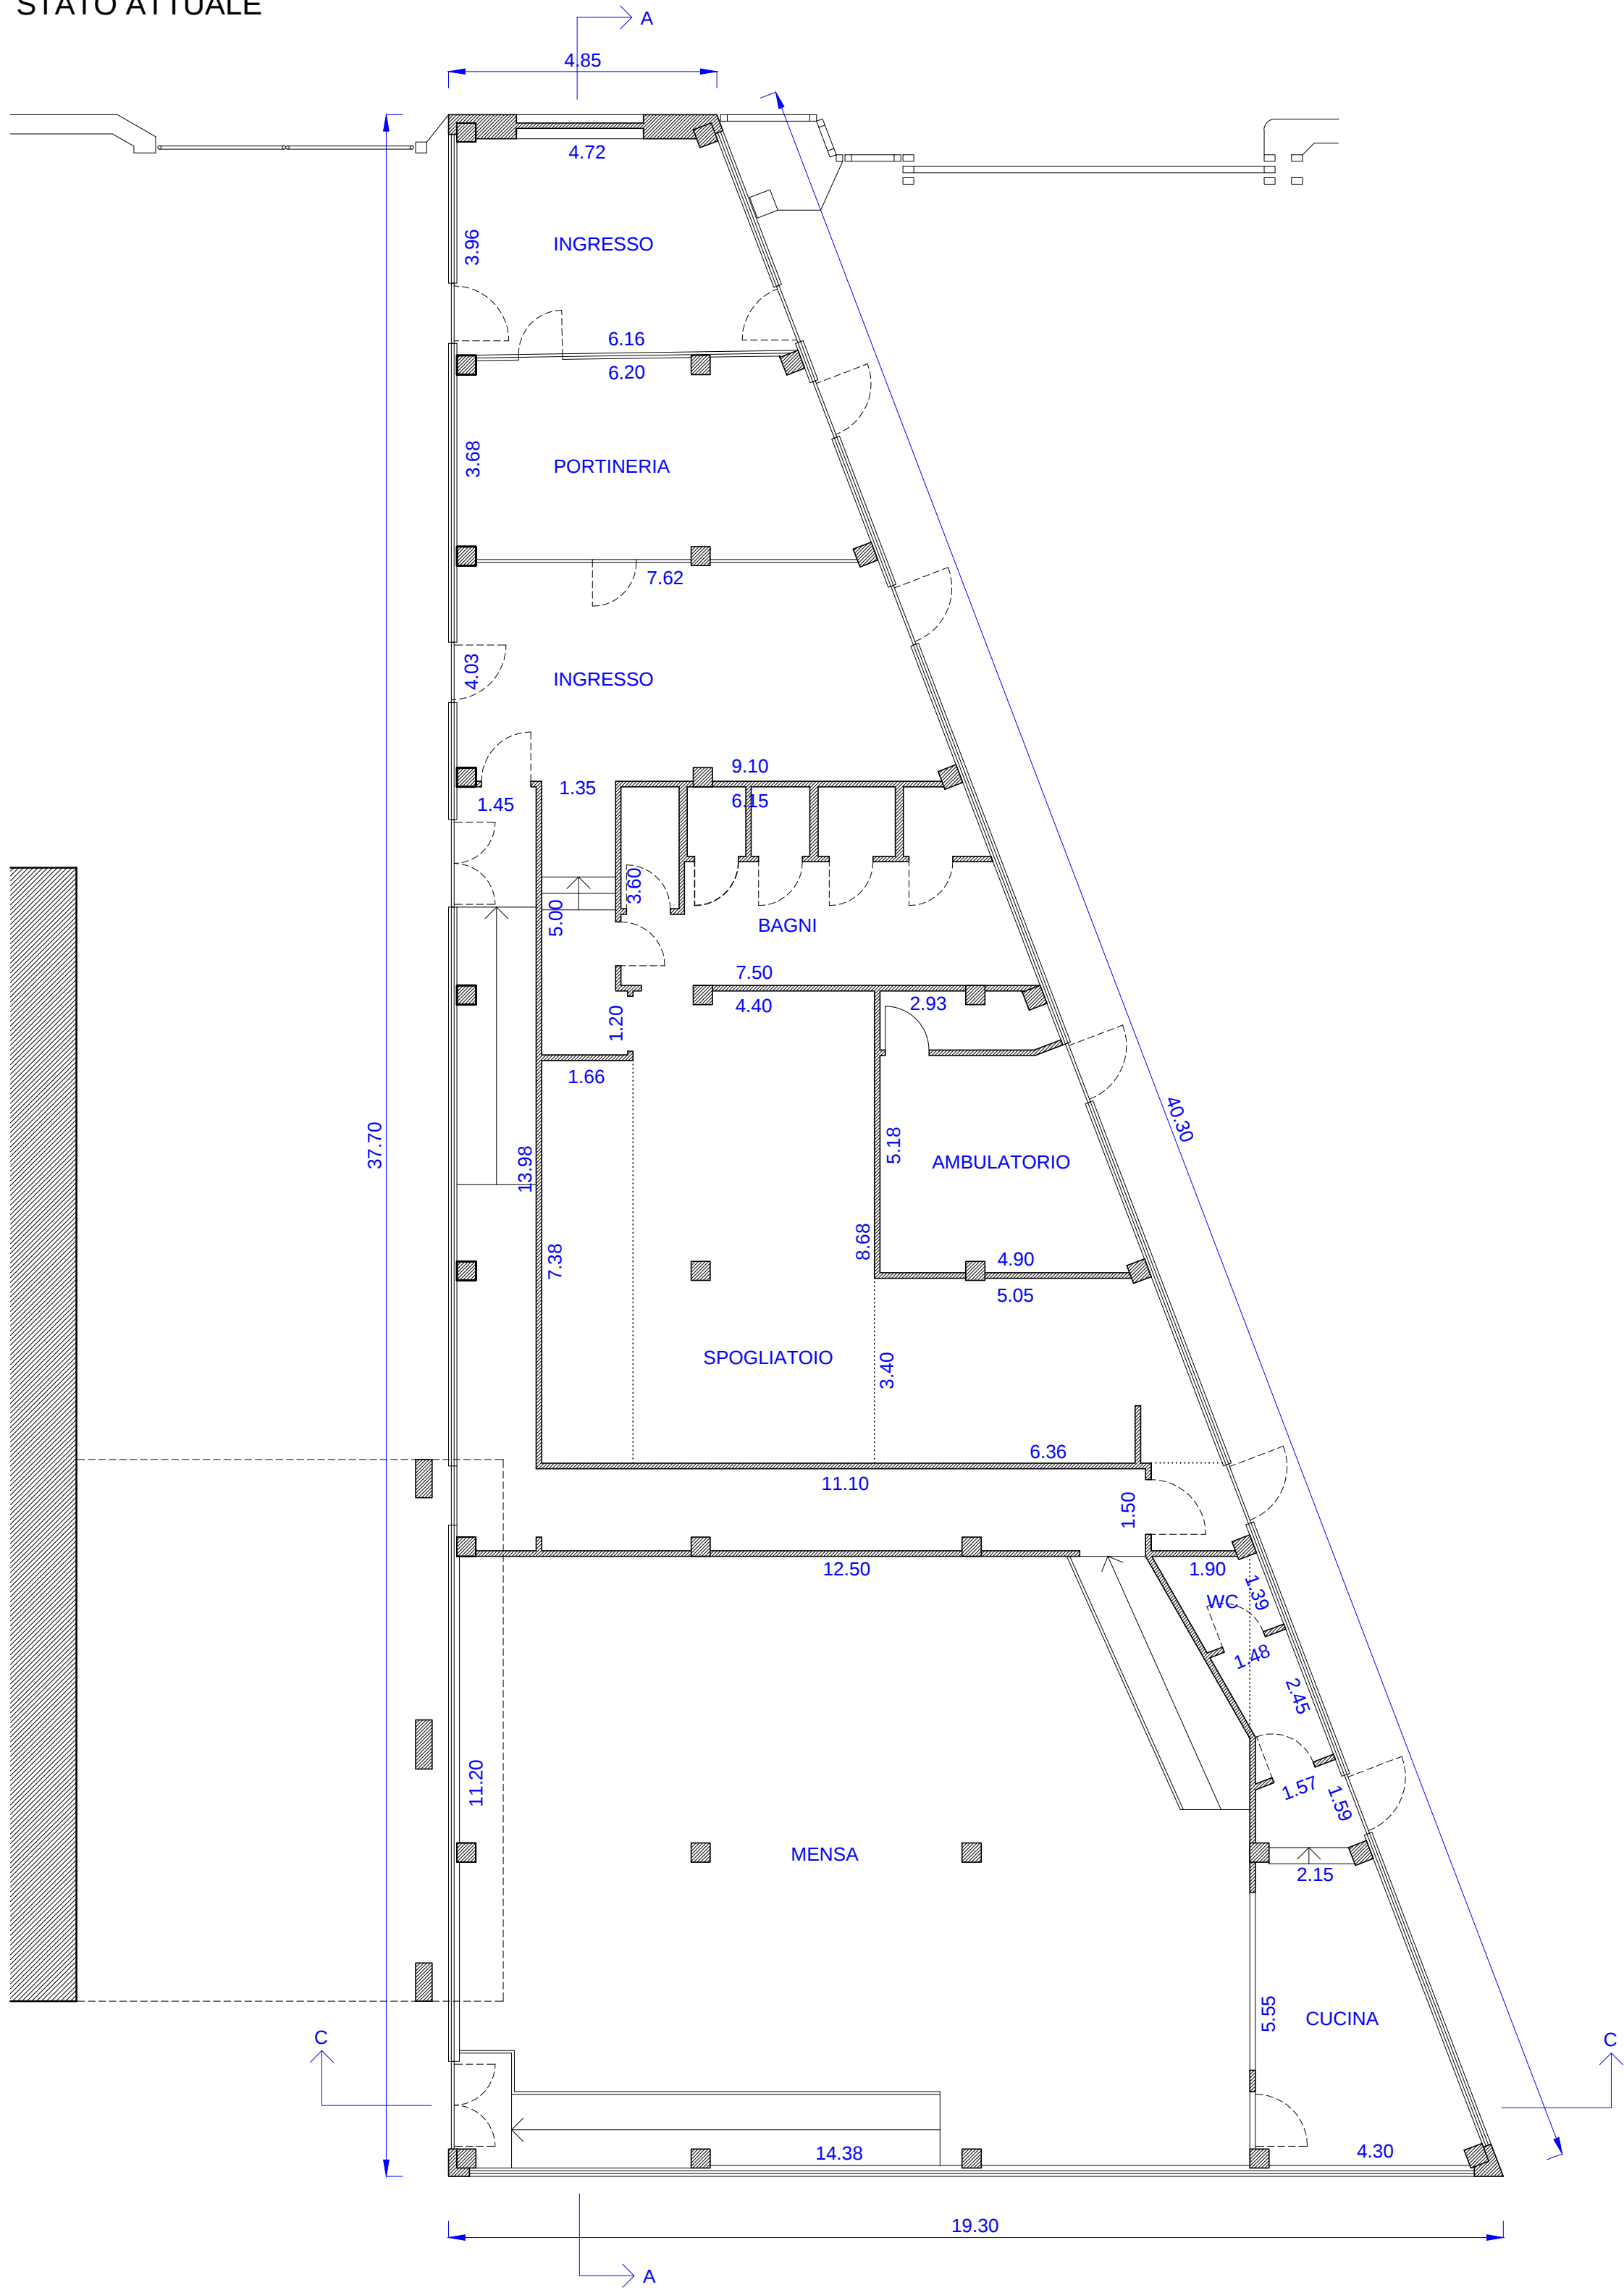

PROGETTO

