



COMUNE DI FOLIGNO

Oggetto: Richiesta di patrocinio e utilizzo di spazi e strutture comunali.

Preg.mo Sig.

Dott. Stefano Zuccarini

Sindaco del Comune di Foligno
06034 Foligno (Pg)

Preg.mo Sig.

Dott.ssa Michela Giuliani

Assessore al Commercio e al
Turismo del Comune di Foligno
06034 Foligno (Pg)

Preg.mo Sig.

Dott. Ezio Palini

Dirigente allo Sviluppo
Economico del Comune di Foligno
06034 Foligno (Pg)

Preg.mo Sig.

Dott. Marco Baffa

Comandante della Polizia
Municipale del Comune di Foligno
06034 Foligno (Pg)

Il sottoscritto Giorgio Mencaroni nato a Perugia (Pg) il 12.05.1947 ed ivi residente via Anselmo d'Aosta, 12, in qualità di legale rappresentante di Confcommercio Imprese per l'Italia delle Regioni Umbria con sede a Perugia (Pg) via Settevalli 320, codice fiscale e partita iva 80015110549 e-mail info@confcommercio.umbria.it - P.E.C. confcommercio.pg@pec.it tel. 075 506711 fax 075 5067177

CHIEDE

il patrocinio del Comune di Foligno e l'utilizzo di spazi e strutture comunali sotto elencate e un contributo pari a 90.000,00 (novantamila) euro compreso iva per l'iniziativa denominata:

I PRIMI D'ITALIA

per la cui organizzazione si avvale della società Epta srl – Socio Unico Confcommercio

che si terrà a Foligno dal 26 al 29 settembre 2019 e si svolgerà nei seguenti spazi interni ed esterni:

- corte di Palazzo Trinci e relativo spazio sottostante dal 23.09.19 al 04.10.19;
- sale del Museo di Palazzo Trinci dal 24.09.19 al 26.09.19;
- sala convegni Palazzo Trinci per Convegni 25.09.19 al 30.09.19;
- ingresso Palazzo Comunale e Sala I. Fittaioli presso Piazza della Repubblica per infopoint, segreteria e sala stampa dal 09.09.19 al 09.10.19;
- palazzo Deli (piano terra, cortile e salone seminterrato dal 16.09.19 al 04.10.19;
- ridotto Auditorium S. Domenico per appuntamenti vari dal 16.09.19 al 04.10.19;
- auditorium S. Domenico per spettacoli vari dal 23.09.19 al 04.10.19;
- locali dell'ex mercato ortofrutticolo (foro boario) come magazzino per collocare i materiali alimentari e non alimentari dal 16.09.19 al 04.10.19;
- locali (ex cereria) adiacenti alla taverna del Rione Spada all'interno del Portico delle Conce dal 16.09.19 al 04.10.19;
- palazzo Candiotti (sala grande piano terra, corte esterna e loggiato, secondo piano) per Villaggio Tipicità Locali e attività culturali dal 16.09.19 al 04.10.19;
- locali Auditorium S. Caterina per Food Experience ed incontri di cucina dal 16.09.19 al 04.10.19;
- Palazzo Trinci "saletta di via Gramsci" dal 16.09.19 al 04.10.19;
- ex Teatro Piermarini dal 16.09.19 al 04.10.19 per cose di cucina;
- ex chiesa di Betlem dal 16.09.19 al 04.10.19 per mostra collaterale;
- autorizzazione all'uso delle 10 taverne rionali compreso gli Orti Orfini dal 23.09.19 al 07.10.19 per l'allestimento dei Villaggi del gusto;
- piazza della Repubblica per collocare 6 gazebo (mt. 4 x 4) dedicati ai main sponsor del festival + spazio espositivo per concessionaria auto dal 16.09.19 al 04.10.19;
- piazza Matteotti (parte alta+parte bassa per esposizione), mercato Eccellenze del gusto con posizionamento di 2 tendostrutture dal 16.09.19 al 04.10.19;
- piazza del Grano per lo Streetfood+tavoli e sedie nella piazza e sotto le tettoie al di fuori degli orari di mercato dal 16.09.19 al 04.10.19;
- piazza S. Domenico per varie attività dal 16.09.19 al 04.10.19;
- ostello Pierantoni per Villaggio del gusto dal 23.09.19 al 04.10.19;
- largo Carducci un palco (mt. 10 x 8) dal 16.09.19 al 04.10.19;
- piazza Faloci Pulignani dal 23.09.19 al 04.10.19 per spazio sponsor;
- piazza Garibaldi dal 16.09.19 al 04.10.19 per spazio sponsor;
- piazza Spada per varie attività dal 16.09.19 al 04.10.19;

- corso Cavour (fronte Istituto Sanpaolo) spazio per sponsor (mt. 5 x 3) dal 23.09.18 al 04.10.18;
- piazza S. Francesco per posizionamento furgoni eccellenze dal 23.09.19 al 04.10.19;
- largo Porta Romana per posizionamento totem promozionali dal 16.09.19 al 04.10.19.

CHIEDE INOLTRE

- la concessione a titolo gratuito degli spazi richiesti sia interni che esterni;
- l'utilizzo della seguente strumentazione tecnica già in dotazione alle sale comunali (pannelli espositivi, strutture presenti, altro) a Palazzo Trinci per i convegni del auditorium ridotto e dell'Auditorium S. Domenico dal 26 al 29 settembre 2019.

Si confermano gli spazi di proprietà comunale (vedi periodo nella parte sopracitata):

- palazzo Trinci (sala convegni);
- palazzo Trinci (corte e spazio sottostante);
- palazzo Trinci sale del Museo;
- palazzo Candiotti (sala grande piano terra , corte esterna e loggiato, piano secondo);
- ex Chiesa di Betlem;
- ex Teatro Piermarini;
- oratorio del Crocifisso;
- auditorium S. Caterina;
- ridotto auditorium S. Domenico;
- auditorium S. Domenico;
- palazzo Deli;
- ingresso Palazzo Comunale e sala I. Fittaioli;
- 10 taverne rionali (con gli Orti Orfini);
- locali ex cereria;
- locali ex Mercato ortofrutticolo;
- Palazzo Trinci “saletta di via Gramsci”;

a tal fine

INDICA

Descrizione dell'evento (tipologia dell'iniziativa, scopi/obiettivi, soggetti a cui si rivolge l'iniziativa)

I Primi d'Italia è il primo ed unico Festival Nazionale dei Primi Piatti. Pasta, riso, zuppe, gnocchi, polenta ma anche i prodotti agroalimentari indispensabili per la creazione di un gustoso primo, sono i protagonisti della maratona culinaria più appetitosa d'Italia giunta alla XXI Edizione. Una manifestazione che veste a festa l'intero centro storico di Foligno, promuovendo a tutto tondo la cultura del primo piatto in tavola. Quattro giorni all'insegna di degustazioni continuative, lezioni di cucina, dimostrazioni di grandi Chef, produzioni alimentari di qualità, ma anche momenti di spettacolo e di intrattenimento. Un universo di degustazioni continuative e di cultura alimentare, dove tutte le vie portano al gusto.

- X **Progetto dettagliato, scientifico ed organizzativo, dell'evento** (modalità organizzative, allestimento spazi, strutture di supporto utilizzate ecc)
- =====

Periodo e durata dell'iniziativa, compresi i tempi di montaggio e smontaggio

Dal 09 settembre al 9 ottobre 2019.

- X **Documentazione per la valutazione dei contenuti culturali e artistici dell'iniziativa** (curriculum dell'artista, foto e immagini delle opere, ecc.)
- =====

Gli allestimenti dell'evento saranno curati dalla Cooperativa Saf soc. coop. a r.l.

Ulteriori Servizi

Si precisa inoltre, di non concedere occupazione suolo pubblico a soggetti terzi richiesti specificatamente durante i giorni del festival per attività promozionali e di somministrazioni alimenti e di non concedere licenze temporanee di somministrazione di alimenti e bevande e vendita di prodotti alimentari e non alimentari all'interno dei Palazzi Privati e Pubblici della città senza previa autorizzazione della società organizzatrice dell'evento "I Primi d'Italia".

Si richiede il rispetto delle regolamentazioni di sicurezza, igiene degli alimenti ed abusive occupazioni oltre i limiti per quelli già consentiti annualmente per le somministrazioni e cotture in esterno dei locali, al fine di garantire il decoro urbano vanto della città e la giusta valorizzazione/considerazione di un Festival nazionale.

Utilizzo e prolungamento dell'orario di fruizione dei servizi igienici pubblici di Vicolo Pertichetti, con personale attivo durante tutto l'orario del festival (pulizie).

Posizionamento, a cura dell'organizzatore, di bagni chimici nelle immediate vicinanze dei villaggi del gusto che ne fossero sprovvisti o insufficienti (Piazza Garibaldi, Piazza del Grano, Piazza San Domenico, Piazza Matteotti).

Incremento servizio nettezza urbana con il massimo dei passaggi (dal 25.09 al 03.10.19) ed il posizionamento di tutti i contenitori differenziati. Considerando l'utilizzo di materiale compostabile si richiede un alto numero di grandi contenitori per l'umido segnalati con apposita cartellonistica.

Potenziamento del controllo normalmente effettuato da parte dei vigili urbani e delle forze di pubblica sicurezza, carabinieri e polizia.

Permessi

Posizionamento di altoparlanti per diffusione sonora vicino location utilizzate, per creazione di un percorso sonoro musicale durante l'apertura del Festival con un livello di acustica tale da non disturbare i residenti e le normali attività dal 25.09 al 01.10.19.

N. 20 permessi per il transito e carico/scarico merci per espositori dal 23.09 al 04.10.19.

N. 15 permessi per il transito e carico/scarico merci per organizzatori dal 16.09 all'08.10.19.

Divieti di sosta

per le fasi di montaggio e smontaggio, per posizionare e rendere visibili i totem indicativi e

lasciare libero l'accesso alle taverne - dal 23.09 al 04.10.19 - dalle 8.00 alle 23.00 in:

- Piazza Matteotti parte superiore e inferiore per carico/scarico merci;
- via Piermarini davanti taverna Contrastanga (lato opposto ingresso);
- piazza San Giacomo (tra le due porte d'ingresso al chiostro);
- area antistante Taverna Badia;
- via Cortella - Taverna Cassero;
- Piazzetta Saponara (vicino Cassero);
- piazza Faloci Pulignani – tutta la piazza - Taverna Giotti;
- taverna Morlupo;
- via Mentana - davanti Taverna Pugilli;
- area Taverna Spada;
- via Butaroni - Taverna Croce Bianca;
- via Brunetti – Ammanniti;
- largo F. Frezzi - Palazzo Candiotti;
- piazza del Grano;
- piazza San Domenico;
- piazza Garibaldi;
- area Portico delle Conce;
- piazza San Francesco.

Divieto di sosta per permettere il parcheggio dei camper in via Fratelli Bandiera – Plateatico (parcheggio riservato solo alle auto dei visitatori) con possibilità di collocare apposito dissuasore dal 24.09 al 01.10.19.

Posizionamento di materiale informativo e promozionale

dal 16.09 al 03.10.19 e di cui richiediamo specifiche modalità di fissaggio

- 25 totem luminosi autoportanti cm 100 x 270 da terra (uno per ogni luogo utilizzato) nelle immediate adiacenze dei luoghi dell'evento per descrizione attività;
- posizionamento di un pannello sopra Info Point in piazza della Repubblica;
- posizionamento di 5 strutture 3 x 1.5 per individuazione Percorso Festival “Voi siete qui”
- posizionamento di alcuni elementi attenzionali di richiamo per il Festival o per alcune entità del Festival, lungo il percorso che conduce alle taverne nei luoghi che lo consentano e che non intralcino la viabilità;
- posizionamento di 80 maxiposter in carta su telai in legno con personaggi o dipinti famosi con inserti di pasta, lungo le vie del centro, per individuazione percorsi;
- posizionamento di 30 maxiposter in carta su telai in legno con frecce indicatrici percorso dei Villaggi del Gusto ed attività del Festival.
- Posizionamento di 8 maxi forchette alte 3 mt ai quattro angoli della città
- Posizionamento di 10 maxi forchette alte 2 mt nel centro storico, location da definire
- Trenino dei Primi per le vie del centro.

Dichiara infine, consapevole che dovrà inoltrare specifica istanza agli enti e uffici competenti, che la presente istanza non costituisce in alcun modo richiesta di contributo diretto, richiesta per eventuali autorizzazioni o concessioni (compreso il suolo pubblico) previste dalle disposizioni normative e regolamentari vigenti per lo svolgimento delle manifestazioni, richiesta di spazi

pubblicitari o attrezzature comunali che non siano già in dotazione alle sale comunali.

Perugia 6 agosto 2019



Allegati:

- documento d'identità
- modello dichiarazione sale
- statuto del soggetto richiedente
- Programma della manifestazione (se già disponibile)

ALLEGATO ALLA RICHIESTA DI CONCESSIONE PATROCINI, SALE E SPAZI COMUNALI (SEDUTA DI GIUNTA COMUNALE DEL 14.12.2017 E DEL 26/01/2018) .

IL SOTTOSCRITTO Giorgio Mencaroni nato a Perugia (Pg) IN QUALITA' DI Presidente di Confcommercio imprese per l'Italia della Regione Umbria (1)

SOTTOSCRITTO DELLA RICHIESTA DI CONCESSIONE DI PATROCINIO/ SALE E SPAZI COMUNALI PRESENTATA IN DATA 6 AGOSTO 2019


DICHIARA

1. di impegnarsi a rispettare la disposizione transitoria n. XII della Costituzione Italiana secondo la quale è vietata la riorganizzazione sotto qualsiasi forma del disiolto partito fascista,

2. di impegnarsi a rispettare l'art. 3 della Costituzione secondo il quale " tutti i cittadini hanno pari dignità sociale e sono uguali davanti alla legge, senza distinzioni di sesso, di razza, di lingua, di religione, di opinioni politiche, di condizioni personali e sociali"

Perugia 6 AGOSTO 2019

firma

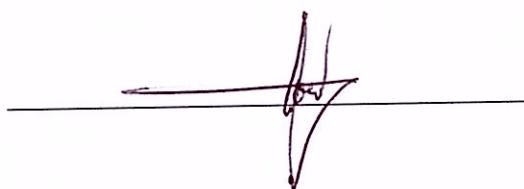

(1) indicare il titolo (rappresentante legale , Presidente , vice Presidente , delegato da associazione , partito politico , gruppo ecc)



STUDIO TECNICO DI INGEGNERIA

Ing. Sandro Cioccoloni

Via Monte Acuto n° 7

FOLIGNO (PG)

tel. - fax 0742/320192

cell. 348/3807833

WEB: www.studiocioccoloni.com

Mail: info@studiocioccoloni.com

COMUNE DI FOLIGNO

OGGETTO:

XXI° EDIZIONE DEL FESTIVAL NAZIONALE DEI PRIMI PIATTI
"I PRIMI D'ITALIA"

CENTRO STORICO DI FOLIGNO

Periodo di svolgimento dal 26/09/2019 al 29/09/2019

COMMITTENTE:

EPTA - CONFCOMMERCIO
Via Settevalli, 320 - 06129 Perugia (Pg)

TITOLO:

Relazione tecnica

redatta secondo circolare del Ministero dell'interno N. 11001/1/110(10) del 18.07.2018

COLLABORATORI:

FOGLIO-PART.

DATA:

10 APR. 2019

IL PROGETTISTA:

DISEGNATORE:

AGGIORNATO:

PRATICA n.

IL CLIENTE:

SCALA:

TAVOLA n.

1



Dott. Ing. Sandro Cioccoloni

ING. SANDRO CIOCCOLONI

Studio: Via Monte Acuto, 7 - 06034 Foligno(PG)
Tel. e Fax 0742/320192 - Cell. 348/3807833
email: info@studiocioccoloni.com
pec: sandro.cioccoloni@ingpec.eu

Foligno 10 .04 .2019

Comune di Foligno

Oggetto: Richiesta di autorizzazione ad organizzare la manifestazione temporanea all'aperto "**I PRIMI D'ITALIA**".

DATI GENERALI :

- Aree interessate alla manifestazione:

Piazza della Repubblica – Piazza del Duomo – Largo Carducci - Piazza del Grano - Piazza Matteotti - Piazza San Domenico.

Date e ore di svolgimento:

da giovedì 26.09 al 29.09.2019

dalle ore 12 alle ore 24

il richiedente:

E.P.T. A. S.r.l.

Via Settevalli, 320 – 06129 Perugia
part. IVA e CF – 015600 054 2

il tecnico relatore:

Dott. Ing. Cioccoloni Sandro

Via Monte Acuto,7 – 06034 Foligno
Iscritto all'albo dell'Ordine degli
Ingegneri della Provincia di Perugia
al N° A493.

RELAZIONE TECNICA ILLUSTRATIVA

1) Generalità e classificazione dell'evento:

La manifestazione " **I PRIMI D'ITALIA** " si svolgerà in parte all'aperto, per gli eventi musicali e di spettacolo in genere, ed in parte al chiuso per la promozione, vendita e/o degustazione di prodotti alimentari. Saranno rese fruibili, per la degustazione di piatti tipici regionali, le dieci taverne della Giostra della Quintana. Per una precisa disamina della manifestazione vedesi il programma dettagliato con indicazione dei luoghi di svolgimento (tavole grafiche allegate). L'evento è del tipo programmato che richiama un rilevante afflusso di persone ai fini ricreativi.

Nei luoghi oggetto della manifestazione non si prevede l'installazione di varchi, muniti di transenne, che consentano la determinazione del massimo affollamento. Pertanto date le caratteristiche dei luoghi e del tipo di strutture ed impianti previsti si configura l'applicazione del **D.M. 19.08.1996** che al Titolo IX° cita: " *per i luoghi e spazi all'aperto, utilizzati occasionalmente ed esclusi dal campo di applicazione del presente decreto in quanto prive di specifiche attrezzature per lo stazionamento del pubblico, è fatto obbligo di produrre, alle autorità competenti al rilascio della licenza di esercizio, la idoneità statica delle strutture allestite e la dichiarazione d'esecuzione a regola d'arte degli impianti elettrici installati, nonché l'appontamento e l'idoneità dei mezzi antincendio* ".

La presente relazione tiene conto delle linee guida per i provvedimenti da adottare nei processi di governo e gestione delle pubbliche manifestazioni, come da circolare emanata dal Ministero dell'Interno in data 18.07.2018 N. 11001/1/110/(10).

1A) Normativa presa a riferimento

Per la definizione delle misure di mitigazione del rischio sono state prese come riferimento le seguenti normative di sicurezza:

- Decreto Ministeriale 19.08.1996 " Approvazione alla regola tecnica di prevenzione incendi per la progettazione, costruzione ed esercizio dei locali di intrattenimento e di pubblico spettacolo".
- Decreto Ministeriale 18.03.1996 " Norme di sicurezza per la costruzione e l'esercizio degli impianti sportivi ".
- Decreto Ministeriale 10.03.1998 " Criteri generali di sicurezza antincendio e per la gestione dell'emergenza nei luoghi di lavoro ".

1B) Requisiti di accesso all'area

- Accessibilità mezzi di soccorso:

I mezzi di soccorso usufruiranno di una viabilità, di accesso all'area della manifestazione, non minore delle seguenti caratteristiche :

larghezza > 3,50 m

altezza libera > 4,00 m

raggio di volta > 13 m

pendenza < 10%

resistenza al carico di almeno 20 t (8 sull'asse anteriore e 12 sull'asse posteriore).

- Aree di ammassamento per i mezzi di soccorso:

Oltre ai requisiti di accesso all'area sopradescritti è stata individuata una viabilità dedicata ai mezzi di soccorso che consente di raggiungere l'area della manifestazione senza interferire con i flussi in esodo delle persone. Sono assicurati i requisiti di accessibilità dei mezzi di soccorso su citati all'interno dell'area della manifestazione.

1C) Percorsi separati di accesso all'area e di deflusso del pubblico

La parte di pubblico spettacolo, dell'intera manifestazione, si terrà in Piazza della Repubblica e largo Carducci in quanto sarà installato un palco utilizzato sia per gli eventi musicali che per le dimostrazioni culinarie. Gli accessi alla piazza sono in numero di cinque e pertanto la differenziazione tra i percorsi di accesso e quelli di deflusso è attuabile senza la messa in opera di varchi. Si farà ricorso alla segnaletica di sicurezza di tipo ordinario conforme al D.Lvo 81/2008.

1D) Capienza dell'area della manifestazione:

La maggiore concentrazione di pubblico avviene prevalentemente in piazza della Repubblica e largo Carducci. Queste hanno una superficie perfettamente in piano e gli unici ostacoli che si possono presentare sono dovute all'ingombro del palco, delle strutture, degli spazi occupati dai gestori dei bar e delle fioriere che si andranno ad installare. Si ipotizza una densità di affollamento massima pari a 1,2 persone/mq. La superficie complessiva dell'intera piazza è di 2150 mq mentre la superficie utile di stazionamento è calcolata in 1700 mq; **affollamento 1700 x 1,2 = 2040 persone**; la larghezza di ogni singola via di uscita deve essere multipla del modulo di uscita (0,6 m) e comunque non inferiore a due moduli (1,2 m); per far defluire il pubblico valutato in 2040 presenze sarebbero necessari 9 moduli equivalenti ad una larghezza complessiva di 5,4 m; la piazza della Repubblica ha un numero di uscite pari a 6, di larghezza complessiva utile 34,50 m, pari a un numero di moduli 57; il numero di uscite presenti nella piazza e la loro larghezza sono idonee a garantire l'esodo del pubblico presente. Il numero di varchi presenti sia nella piazza della Repubblica e largo Carducci non è inferiore a tre e sono collocati in posizione ragionevolmente contrapposta. La larghezza minima dei varchi e delle vie di allontanamento inserite nel sistema di vie d'esodo non è inferiore a 2,40 m.

Poiché l'area dell'evento non è delimitata non necessita l'applicazione di un sistema conta persone.

1E) Suddivisione della zona spettatori in settori

Considerata la modesta entità dell'evento in termini di affollamento e, fatte salve diverse disposizioni impartite da norme di riferimento vigenti per il tipo di attività, si ritiene che il requisito di separazione della zona spettatori che assistono in piedi allo spettacolo, per i soli aspetti di safety, non sia un adempimento cogente. L'esigenza di dover comunque delimitare l'intera area interessata dall'evento per esigenze non solo di safety, ma anche di security, può essere superata considerando che lo stesso ha luogo in una piazza avente l'accesso su sei pubbliche vie da poter utilizzare come aree di decantazione dei flussi che per esigenze di ordine pubblico. L'ampliamento della zona interessata dalla manifestazione oltre quello che è lo spazio dello spettacolo, permette altresì di evitare le movimentazioni in esodo su direttive obbligate vincolate dalla posizione di varchi presenti sulla recinzione, poste a ridosso dell'area dell'evento che costituiscono una criticità per la fase di allontanamento del pubblico in situazioni di emergenza.

1F) Protezione antincendio

Si prevederà un estintore ogni 200 mq di superficie da integrarsi con un estintore carrellato da posizionare nell'area del palco/scenografia. In pratica nella piazza della Repubblica e largo Carducci saranno presenti n. 10 estintore a polvere da Kg 6 della capacità estinguente pari a 34A-233BC ed uno carrellato da Kg 20 della stessa capacità estinguente.

1G) Gestione dell'emergenza - piano di emergenza ed evacuazione

Vedesi apposito documento allegato al progetto (TAV. N. 5).

1F) Operatori di sicurezza:

Nell'ambito della gestione della sicurezza sono previsti operatori destinati alle seguenti mansioni:

- assistenza all'esodo;
- instradamento e monitoraggio dell'evento;
- lotta all'incendio.

Per l'espletamento di tali mansioni, l'organizzazione della manifestazione si avverrà di operatori di sicurezza in possesso dei seguenti requisiti:

1. Soggetti iscritti ad Associazioni di protezione civile riconosciute nonché personale in quiescenza già appartenente alle forze dell'ordine, alle forze armate, ai Corpi dei Vigili Urbani, dei Vigili del Fuoco, al servizio sanitario per i quali sia stata attestata l'idoneità psico-fisica, ovvero altri operatori in possesso di adeguata formazione in materia;
2. Addetti alla lotta all'incendio e alla gestione dell'emergenza, formati con corsi di livello C ai sensi del D.M. 10 marzo 1998 e abilitati ai sensi dell'art- 3 della Legge 28.11.1996, n. 609.

Per quanto riguarda lo svolgimento delle funzioni di assistenza all'esodo, all'instradamento ed al monitoraggio dell'evento saranno impiegati operatori in possesso dei requisiti di cui al precedente punto 1. Questi saranno in ragione di una unità ogni 250 persone; pertanto, considerando un affollamento di 2040 persone, ne saranno impiegati 8. A questi operatori andranno aggiunte 6 addetti alla lotta antincendio, numero determinato sulla base della valutazione dei rischi di incendio e conformemente alla pianificazione di emergenza.

2) Aree a rischio speciale:

La manifestazione è incentrata sull'aspetto culinario per cui alcuni standisti potrebbero utilizzare fuochi alimentati a g.p.l.. Quest'ultimi, prima dell'inizio della manifestazione, dovranno consegnare all'organizzazione dichiarazione di conformità, ai sensi del D.M. 37/2008, sull'installazione dell'impianto gas.

Altro elemento a rischio speciale è il gruppo elettrogeno utilizzato per l'alimentazione delle luci di sicurezza. Il gruppo elettrogeno verrà posizionato all'aperto nella zona retropalco non accessibile al pubblico e sarà controllato da personale qualificato a tale specifica mansione.

3) Strutture:

Oltre agli stand adibiti all'aspetto culinario e pubblicitario, l'unica struttura presente è rappresentata da un palco orchestra delle dimensioni in pianta di 10,00 x 8,00 m con altezza da terra di circa 1,00 m. Ad installazione avvenuta verrà presentato oltre il corretto montaggio da parte dell'installatore la dichiarazione di idoneità statica. Sarà presente una postazione fissa, prospiciente il palco, ad uso esclusivo del tecnico delle luci e del suono. A completamento due torri a traliccio in alluminio denominate TW30 complete di modulo base, carrello e top, e da un traliccio orizzontale in alluminio denominato WQ30. Documentazione inerente l'installazione verrà prodotta a montaggio avvenuto.

4) Servizi igienici:

Verranno utilizzati i servizi igienici degli esercizi pubblici che si affacciano sui luoghi della manifestazione.

5) Impianto a gas g.p.l.:

Durante la manifestazione saranno rispettate le seguenti norme di sicurezza per impianti a gas GPL.

1. l'uso di apparecchi alimentati a gas combustibile GPL (gas propano liquido) è consentito solo per la cottura di cibi e bevande destinati alla vendita.
2. non è consentito l'uso di gas per impianti di riscaldamento, per dimostrazioni o comunque per un uso diverso da quello di cottura di cibi e bevande.

3. Le apparecchiature a gas di cui al precedente punto 1 devono corrispondere alle seguenti tipologie:

- a) apparecchi di cottura alimentati a gas installati sui banchi di vendita;
- b) apparecchi di cottura alimentati a gas con impianto fisso, installati su automezzi per la gastronomia;
- c) apparecchi di cottura alimentati a gas installati nelle cucine degli stands gastronomici.

Per ciascun tipo di apparecchiatura a gas devono essere rispettate le specifiche prescrizioni di sicurezza previste dalla normativa vigente in materia di impianti a GPL (gas propano liquido) per uso domestico non alimentati da rete di distribuzione con particolare riferimento alle linee guida di cui alla circolare del Ministero dell'Interno dipartimento dei VV.FF, del soccorso pubblico e della difesa civile prot. n. 3794 del 12/03/20104.

4. Ciascun operatore, che intende utilizzare le apparecchiature di cui al precedente punto 3, deve munirsi di una dichiarazione redatta e firmata da un tecnico/installatore abilitato, in cui si attesti la rispondenza dell'impianto utilizzato alle norme previste in materia. A tal fine la dichiarazione deve essere resa in conformità al modello di cui all'allegato A2 alla presente.

5. La suddetta dichiarazione ha validità:

- un anno dalla data di sottoscrizione, per gli automezzi gastronomici e per impianti fissi, preconfezionati o prefabbricati soggetti a semplice riposizionamento;
- pari alla durata della singola manifestazione per le cucine degli stands gastronomici e in tutti i casi di nuova installazione, reinstallazione o riassemblaggio di impianti.

6. Gli operatori devono tenere a disposizione la predetta dichiarazione in corso di validità, ed esibirla all'organo di controllo, qualora richiesta nel corso di eventuali sopralluoghi effettuati durante lo svolgimento delle manifestazioni. In mancanza, l'attività non potrà essere esercitata, i bidoni

GPL dovranno essere rimossi ed il Comune potrà assegnare il posteggio resosi vacante ad altro operatore in regola.

6) Impianto elettrico:

Per sopperire alla richiesta di energia elettrica sono state previste quattro forniture Enel in bassa tensione 400/230 V della potenzialità cadauna di 30 kW. L'esecuzione degli impianti elettrici sarà effettuata nel rispetto delle norme C.E.I. in funzione del luogo di installazione e del suo utilizzo e tutti i componenti elettrici saranno installati fuori della portata di mano del pubblico. Per quanto riguarda la zona di pubblico spettacolo la linea elettrica principale sarà canalizzata dal punto della fornitura fino al prelievo di energia posizionato al fianco del palco orchestra. Da quest'ultimo verranno alimentati tutti i carichi del sistema audio e le luci di scena. Sarà prevista una illuminazione di sicurezza idonea a garantire un illuminamento medio di 5 Lux sull'intera superficie occupata dal pubblico. Si prevedrà l'utilizzo di un gruppo elettrogeno, in funzione continua per l'intera durata della manifestazione, idoneo ad alimentare n° 3 proiettori con lampada alogena della potenza cadauna di 400 W. La linea elettrica di alimentazione dell'illuminazione di sicurezza sarà in cavo con designazione RF31 e formazione 2 x 4 + T mm². La linea principale dal quadro generale al quadro palco sarà del tipo FG7OR/0,6-1 KV su canalizzazione aerea con formazione 5 X 16 mm². Le protezioni elettriche verranno realizzate con interruttori automatici del tipo magnetotermico e con differenziali di taratura e sensibilità adeguata. Sarà previsto un impianto di terra unico collegante tutte le masse metalliche, i poli delle prese di corrente, i contenitori metallici, ecc. costituito da conduttore unipolare giallo-verde di sezione uguale alle fasi, che cammina parallelamente alle linee di alimentazione, e di conduttore giallo-verde da 16 mm² collegata al dispersore del pozetto di terra. Le superfici di pertinenza al palco, del gruppo elettrogeno, della torre layer verranno opportunamente transennate per evitare che il pubblico presente vi possa accedere. Il gruppo

ING. SANDRO CIOCCOLONI

Studio: Via Monte Acuto, 7 - 06034 Foligno(PG)
Tel. e Fax 0742/320192 - **Cell.** 348/3807833
email: info@studiocioccoloni.com
pec: sandro.cioccoloni@ingpec.eu

elettrogeno verrà sorvegliato da personale qualificato in modo da non correre il rischio di interruzione elettrica a causa della mancanza di combustibile o quant'altro. A montaggio avvenuto verrà rilasciata, da parte dell'installatore, dichiarazione di conformità ai sensi del D.M. N. 37 / 2008 e dal tecnico la dichiarazione di rispondenza.

Il Tecnico

Ing. Sandro Cioccoloni



Sandro Cioccoloni



STUDIO TECNICO DI INGEGNERIA

Ing. Sandro Cioccoloni

Via Monte Acuto n° 7

FOLIGNO (PG)

tel. - fax 0742/320192

cell. 348/3807833

WEB: www.studiocioccoloni.com

Mail: info@studiocioccoloni.com

COMUNE DI FOLIGNO

OGGETTO:

XXI° EDIZIONE DEL FESTIVAL NAZIONALE DEI PRIMI PIATTI
"I PRIMI D'ITALIA"

CENTRO STORICO DI FOLIGNO

Periodo di svolgimento dal 26/09/2019 al 29/09/2019

COMMITTENTE:

EPTA - CONFCOMMERCIO
Via Settevalli, 320 - 06129 Perugia (Pg)

TITOLO:

Piano di gestione delle emergenze

COLLABORATORI:

FOGLIO-PART.

DATA:

10 APR. 2019

IL PROGETTISTA:

DISEGNATORE:

SCALA:

TAVOLA n.

2



Dott. Ing. Sandro Cioccoloni

IL CLIENTE:

Foligno li, 10 .04 .2019

Comune di Foligno

Oggetto:

“ I PRIMI D'ITALIA ”
dal 26 .09 al 29 .09 .2019

**Gestione dell'emergenza – piano
di emergenza ed evacuazione**

Dati generali:

- Aree interessate agli eventi:
Piazza della Repubblica – Piazza del Duomo – Largo Carducci - Piazza del
Grano - Piazza Matteotti - Piazza San Domenico.

- Responsabile della
manifestazione: **Sig. Aldo Amoni**
(Presidente del Comitato Organizzatore)
E.P.T.A. S.r.l.

- Responsabile della
sicurezza: **Sig. Aldo Amoni**
(Presidente del Comitato Organizzatore)
E.P.T.A. S.r.l.

1. Premessa ed obiettivi del piano di emergenza

Il piano di emergenza ha lo scopo di predisporre l'organizzazione necessaria per affrontare adeguatamente possibili situazioni di emergenza, contenerne gli effetti e riportare rapidamente la situazione in condizioni di esercizio normale; informare gli operatori ed il pubblico sul comportamento da adottare in caso di emergenza; proteggere nel modo migliore i beni e le strutture presenti nel luogo della manifestazione. Per **emergenza** si intende una situazione di pericolo che viene a crearsi per il pubblico, gli impianti, l'ambiente in seguito di un incidente o guasto imprevisto.

Il piano di emergenza deve conseguire i seguenti obiettivi:

- evitare che l'attivazione di un piano di emergenza, a causa di un incidente, possa provocare ulteriori emergenze di altro tipo;
- prevenire o limitare pericoli alle persone, internamente ed esternamente alla manifestazione;
- coordinare gli interventi del personale addetto alla sicurezza, in modo che siano ben definiti tutti i comportamenti e le azioni che ogni persona deve attuare per salvaguardare la propria incolumità;
- stabilire la priorità dell'intervento: soccorso alle persone, messa in sicurezza delle attrezzature, attivazione degli impianti finalizzati a contenere e ridurre le emergenze.

2. Lay-out dell'area della manifestazione:

La maggiore concentrazione di pubblico avviene prevalentemente in piazza della Repubblica e largo Carducci. Queste hanno una superficie perfettamente in piano e gli unici ostacoli che si possono presentare sono dovute all'ingombro del palco, delle strutture e delle fioriere che si andranno ad installare. Si ipotizza una densità di affollamento massima pari a 1,2 persone/mq.. La superficie complessiva dell'intera piazza è di 2150 mq mentre la superficie utile di stazionamento è calcolata in

1700 mq; **affollamento 1700 x 1,2 = 2040 persone**; la larghezza di ogni singola via di uscita deve essere multipla del modulo di uscita (0,6 m) e comunque non inferiore a due moduli (1,2 m); per far defluire il pubblico valutato in 2040 presenze sarebbero necessari 9 moduli equivalenti ad una larghezza complessiva di 5,4 m; la piazza della Repubblica ha un numero di uscite pari a 6, di larghezza complessiva utile 34,50 m, pari a un numero di moduli 57; il numero di uscite presenti nella piazza e la loro larghezza sono idonee a garantire l'esodo del pubblico presente.

Nell'area della manifestazione sarà presente un impianto di illuminazione per permettere la facile fruibilità dell'area agli avventori e per l'individuazione delle vie di esodo.

3. Compiti e doveri degli incaricati per l'evacuazione e l'emergenza:

Gli incaricati devono attuare le azioni che si rendano necessarie in caso di incendio o di emergenza antincendio o di emergenza sanitaria, secondo quanto indicato nei capitoli seguenti. Durante la manifestazione saranno sempre presenti gli incaricati per la sicurezza, la gestione dell'emergenza e la lotta antincendio.

4. Emergenza dovuta ad incendi in genere :

Ricordate che la più efficacia misura di prevenzione di ogni incendio è la vostra continua attenzione. In caso di incendio (non di origine chimica), comportatevi come segue:

- Rimanete calmi;
- Informate immediatamente il responsabile della sicurezza, oppure informate il più vicino custode od addetto alla sicurezza;
- Non allertate direttamente il centralino dei Vigili del fuoco;

- Allontanate eventuali sostanze combustibili e staccate l'alimentazione ad apparati elettrici; ridurrete così il rischio di propagazione dell'incendio;
- Se il principio di incendio è modesto e vi sentite capaci di farlo, cercate di soffocarlo con un estintore;
- Non mettete in alcun modo a rischio la vostra incolumità;
- Evitate in ogni modo che il fuoco, nel suo propagarsi, si intrometta tra voi e la via di fuga;
- Non cercate di portar via degli oggetti personali, a rischio di rimanere intrappolati o rallentare l'evacuazione.

5. Emergenza dovuta a mancanza di energia elettrica :

L'area della manifestazione è dotata di luci di emergenza che permettono di illuminare i percorsi di fuga.

Se si verifica una mancanza di energia elettrica:

- Restate calmi;
- Fornite assistenza ai visitatori nelle immediate vicinanze od altre persone che possono cominciare ad agitarsi;
- Indicate ai presenti le vie di fuga, cercando di indirizzare con calma tutti i presenti nella direzione appropriata;
- Evitate di spingere le persone nella giusta direzione, ma accompagnatele con dolcezza;
- Se vi trovate in area completamente al buio, attendete qualche istante per vedere se l'energia ritorna. Dopo poco, cercate di visualizzare, con l'aiuto della memoria, l'ambiente ed eventuali ostacoli. Indi spostatevi con molta prudenza, in direzione dell'uscita o di un'area con illuminazione di emergenza;
- Attendete dai responsabili impiantistici istruzioni a voce. Se ricevete l'ordine di evacuazione, raggiungete uno dei punti di raccolta designati.

6. Emergenza dovuta a terremoto :

Le scosse sismiche, che accompagnano un terremoto, giungono per lo più inattese e non è ancora noto alcun affidabile sistema di previsione dell'avvento di scosse sismiche. Non è pertanto possibile prendere alcuna precauzione preliminare e bisogna cercare di fronteggiare l'emergenza, non appena si verifica.

Un terremoto per solito si manifesta con violente scosse iniziali, sussultorie od ondulatorie, seguite da alcuni momenti di pausa, con successive scosse di intensità assai inferiore a quella iniziale. Anche queste scosse sono comunque pericolose, per la possibilità che causino il crollo di strutture lesionate dalle scosse iniziali.

E' molto probabile inoltre che le strutture della manifestazione possano subire forti oscillazioni e causare panico tra le persone che vi lavorano.

In caso di terremoto:

- Restate calmi;
- Preparatevi a fronteggiare la possibilità di ulteriori scosse;
- Rifugiatevi sotto un tavolo, scegliendo quello che appare più robusto;
- Allontanatevi da finestre, specchi, vetrine, lampadari, scaffali di libri, strumenti, apparati elettrici;
- State attenti alla caduta di oggetti;
- Non usate accendini o fiammiferi, perché le scosse potrebbero aver fratturato le tubazioni del gas;
- Evitate di usare i telefoni, salvo i casi di estrema urgenza;
- Non contribuite a diffondere informazioni non verificate;
- Non spostate una persona traumatizzata, a meno che non sia in evidente immediato pericolo di vita (crollo imminente, incendio che si sta avvicinando, ecc.). Chiamate i soccorsi, segnalando con accuratezza la posizione della persona infortunata.

7. Emergenze mediche (traumi, incidenti, malori), che coinvolgono i visitatori :

Se un visitatore, un ospite ed in generale una persona estranea all'organizzazione è coinvolto in un incidente oppure è colto da malore, informare immediatamente il responsabile della sicurezza, od addetto alla sicurezza reperibile.

Il Servizio Sicurezza provvederà ad inviare sul posto un addetto con la cassetta di pronto soccorso. In alternativa, prendete la più vicina cassetta di pronto soccorso e somministrate il minimo aiuto necessario, ma solo se vi sentite capaci.

Cercate anche di individuare quale aiuto supplementare è opportuno (ad esempio, i Vigili del fuoco, in caso di impossibilità di spostare la vittima, oppure un'ambulanza, oppure un centro mobile di rianimazione e segnalate questa necessità.

Se non riuscite a contattare alcun addetto alla sicurezza, chiamate direttamente il numero 118 per la richiesta di soccorso (in molte regioni d'Italia è ormai attivo il n. 112, per la raccolta ed il coordinamento delle chiamate di soccorso sanitario).

Fatta eccezione per i casi di imminente pericolo di vita, non cercate di aiutare la vittima, non spostatela e non datele nulla da bere.

Soprattutto in caso di caduta, cercate di aiutarla (senza obbligarla) ad assumere la posizione, che la vittima stessa ritiene più confortevole.

Evitate di porre alla vittima ogni banale domanda inquisitoria del tipo: come è accaduto l'incidente, di chi è la colpa, ecc.

Conversate il meno possibile, per non accrescere le condizioni di stress della vittima, contribuendo a peggiorare lo shock fisico e psichico. Limitatevi ad esprimere parole ed atteggiamenti di calma e rassicurazione.

Dopo che sono stati somministrati I primi soccorsi alla vittima, restate a disposizione degli addetti alla sicurezza od altri responsabili, che debbono

ricostruire l'accaduto. Fornite quando richiesti, tutte le informazioni a vostra conoscenza, evitando di trarre conclusioni e di presentare ipotesi di cui non siete certi.

Se la vittima dichiara di sentirsi bene e chiede di allontanarsi, fate comunque sempre firmare una dichiarazione di scarico di responsabilità.

8. Emergenza dovuta ad aggressione:

È possibile che malintenzionati, folli o persone che hanno particolari motivi di rancore verso qualcuno presente alla manifestazione, aggrediscano, spesso senza alcun preavviso. In questo caso:

- Restate calmi;
- Informate immediatamente il responsabile della sicurezza, od addetto alla sicurezza;
- Tenetevi alla larga dall'aggressore, specie se brandisce armi proprie (pistole, coltelli) od improprie (tagliacarte e simili oggetti acuminati);
- Cercate di calmare l'aggressore con parole accomodanti, senza mettervi a discutere con lui e soprattutto senza contestare le sue dichiarazioni;
- Se del caso, avvertire direttamente, ma senza farvi notare, le Forze dell'Ordine, telefonando al n 112. Spiegate per filo e per segno la natura dell'emergenza e rammentate alle Forze dell'Ordine di arrivare sul posto, spegnendo la sirena, per evitare gesti inconsulti da parte dell'aggressore;
- Non cercate di intervenire direttamente, per evitare possibili pericolose reazioni, di cui potrebbe restare vittima l'aggressito o l'eventuale ostaggio;
- Cercate di far parlare in continuazione l'aggressore, fino all'arrivo delle Forze dell'Ordine. Un aggressore che parla, per solito, non commette atti irrimediabili.

9. Dotazioni di sicurezza minime:

Il responsabile della sicurezza rende disponibile e funzionante la seguente dotazione di attrezzatura per la risoluzione degli stati di emergenza. Sono disponibili: un impianto di diffusione sonora in uso promiscuo; una serie di telefonini portatili; un impianto di illuminazione di emergenza; estintori portatili a polvere e a biossido di carbonio presso i quadri elettrici principali.

10. Norme organizzative:

Le procedure di sicurezza in condizioni ordinarie con presenza di pubblico sono suddivise in tre fasi: a) controllo precedente all'ingresso del pubblico, b) sorveglianza durante la manifestazione, c) ispezione successiva all'uscita del pubblico. Tali fasi devono essere effettuate sotto la supervisione del responsabile della sicurezza, un componente con funzione tecnica di gestione degli impianti, e del personale addetto ai servizi di controllo. Quest'ultimi procedono alle seguenti attività:

a) controlli preliminari: a1) osservazione sommaria dei luoghi per verificare la presenza di eventuali sostanze illecite o oggetti proibiti, nonché di qualsiasi altro materiale che possa essere impropriamente utilizzato mettendo a rischio l'incolumità o la salute delle persone, con obbligo di immediata comunicazione alle Forze di polizia e alle altre Autorità o strutture pubbliche competenti; a2) adozione di ogni iniziativa utile per evitare che sia creato ostacolo o intralcio all'accessibilità delle vie di fuga e comunque a garantire il regolare svolgimento delle attività di intrattenimento.

b) controlli all'atto di accesso del pubblico: b1) presidio dell'ingresso e regolamentazione dei flussi di pubblico; b2) controllo sommario visivo delle persone, volto a verificare l'eventuale introduzione di sostanze illecite, oggetti proibiti o materiale che possa essere pericoloso per la pubblica incolumità o la salute delle persone, con obbligo di immediata

c) comunicazione alle Forze di polizia e alle altre Autorità o strutture pubbliche competenti.

d) Elenco dei numeri telefonici da chiamare in caso di emergenza:

Vigli del Fuoco 115

Emergenza sanitaria 118


Carabinieri 112

Soccorso pubblico di emergenza 113.

Allegati:

- N. 6 attestati degli addetti al servizio antincendio.
- N. 8 attestati degli addetti all'assistenza all'esodo, all'instradamento e monitoraggio dell'evento.



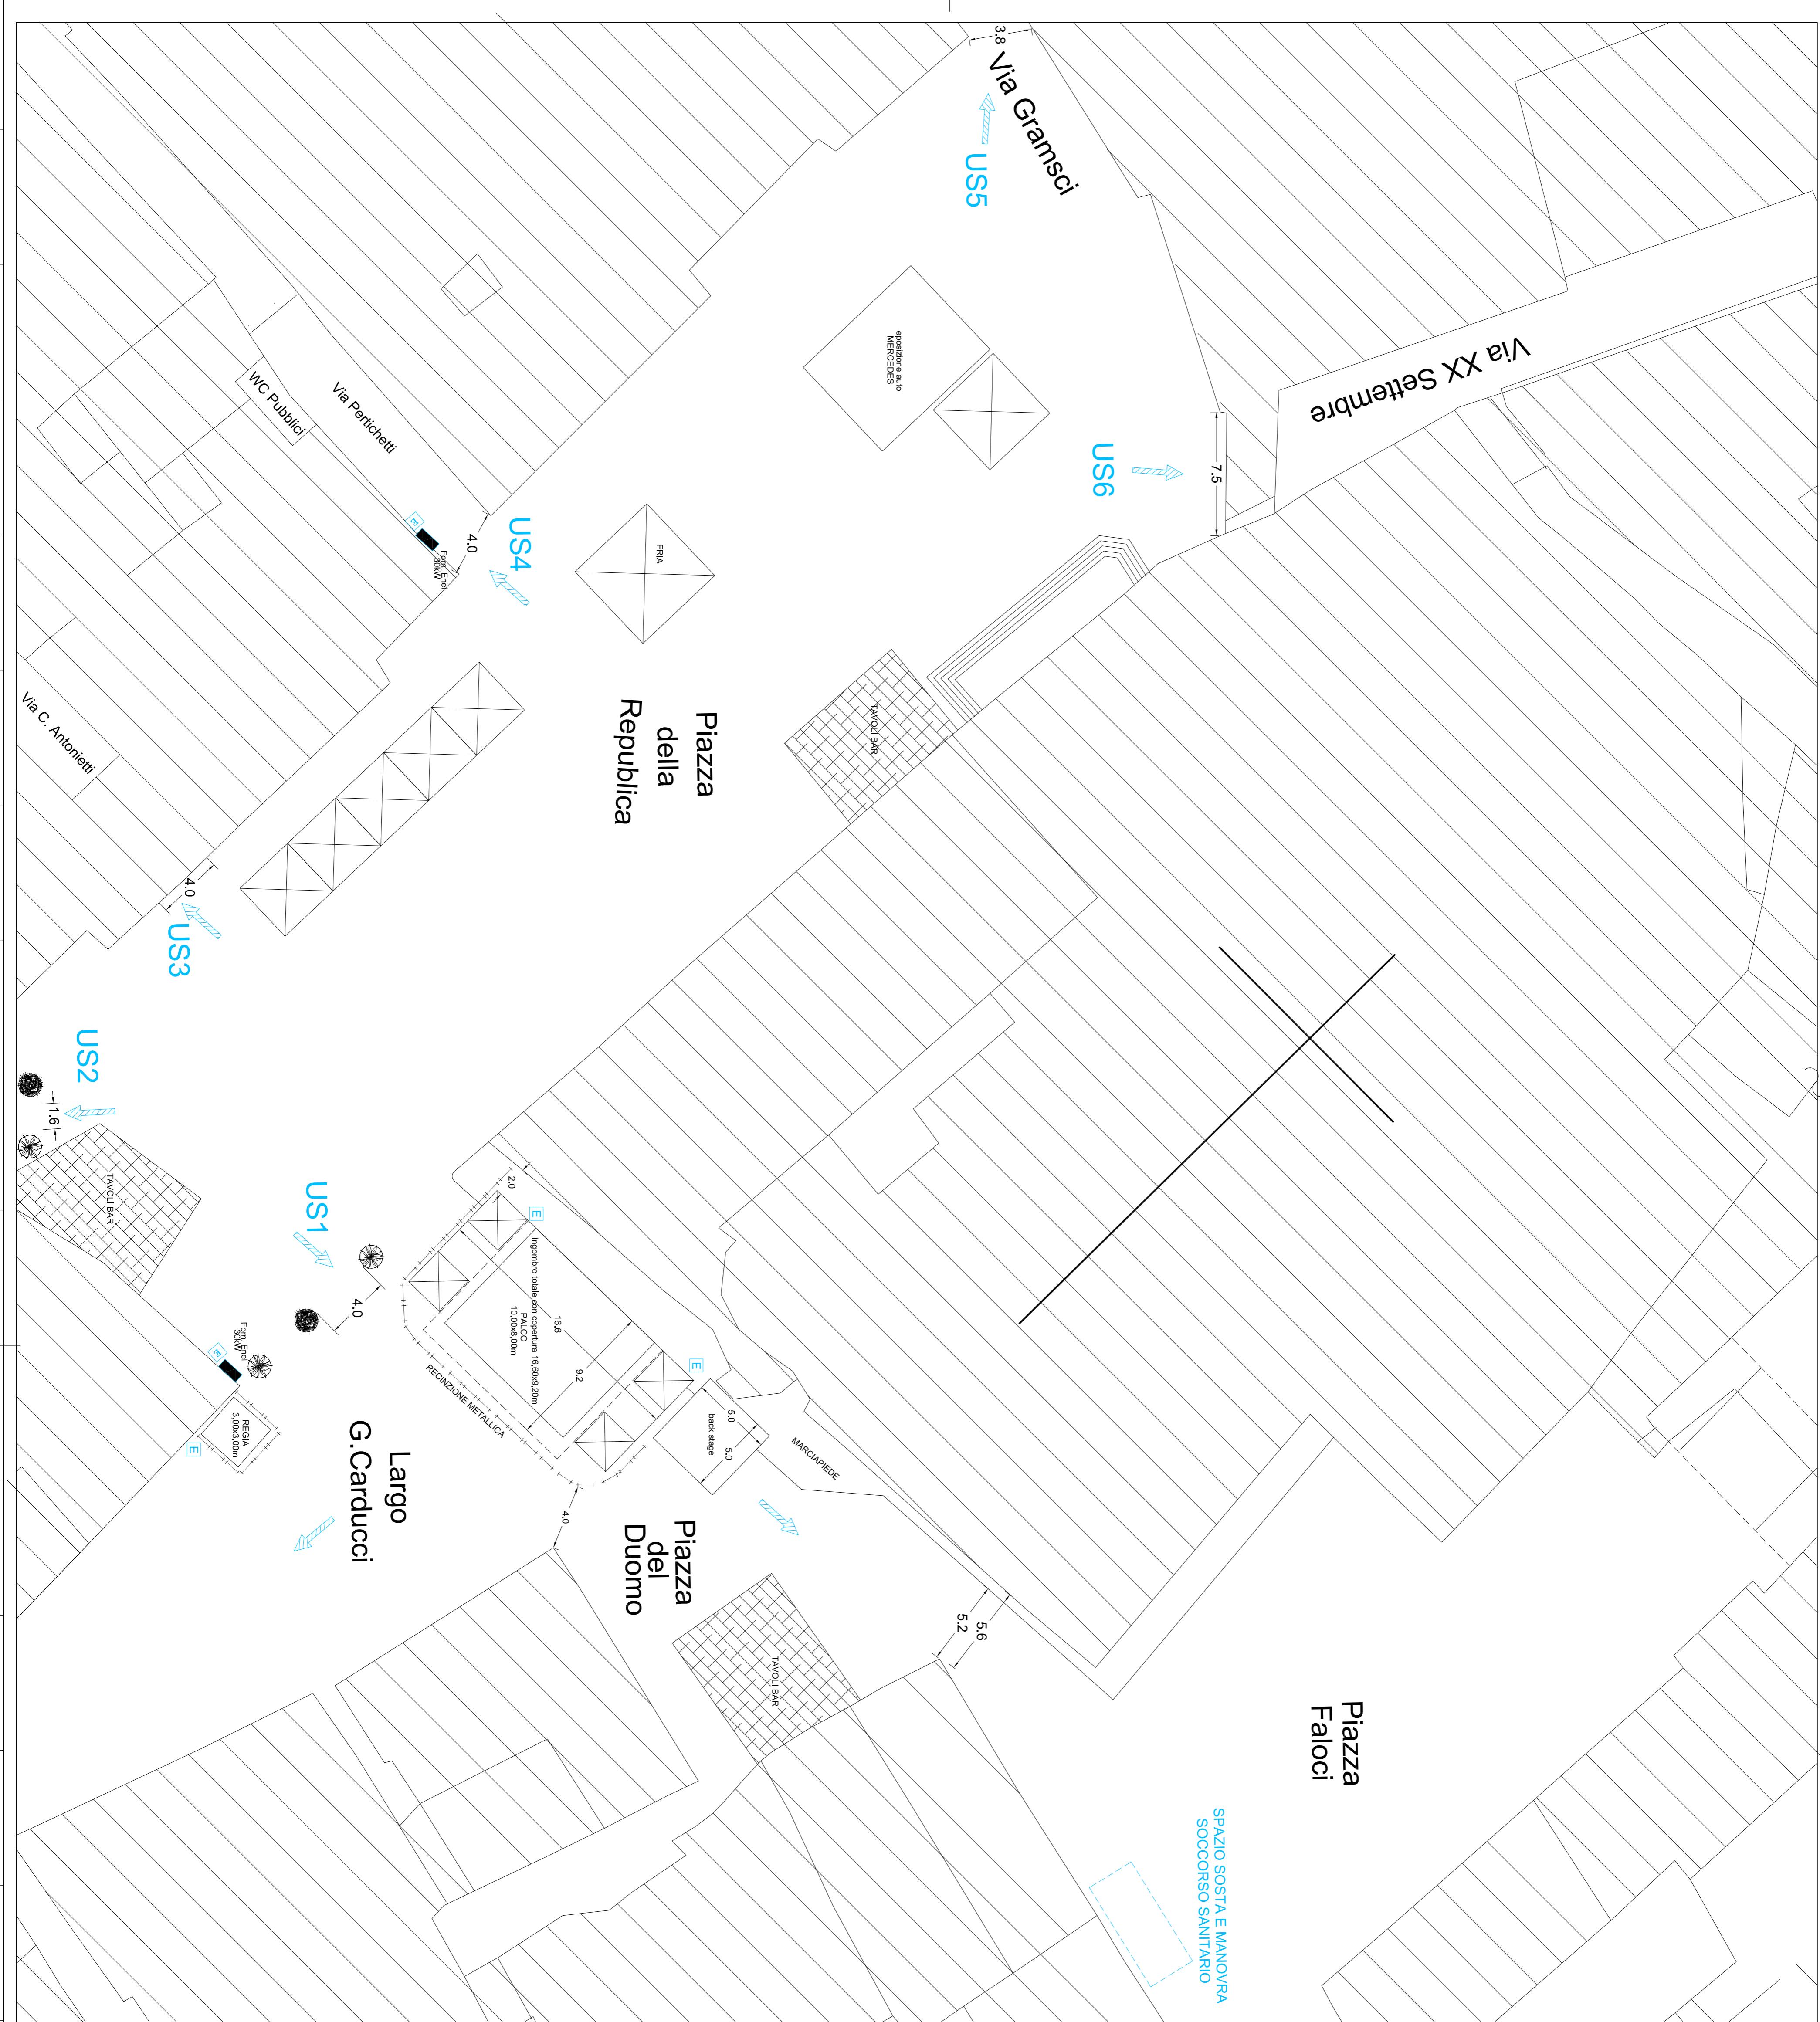

C O M U N E D I F O L I G N O

OGGETTO: XXI° EDIZIONE DEL FESTIVAL NAZIONALE DEI PRIMI PIATTI
"I PRIMI D'ITALIA"

STUDIO TECNICO DI INGEGNERIA
Ing. Sandro Cioccoloni

Via Monte Acuto n°7
FOLIGNO (PG)
tel. - fax 0742/320192
cell. 348/3807833
Mail: info@studiococcoloni.com

INDICAZIONE DEGLI ALLESTIMENTI - VIE DISODO - SICUREZZA ANTINCENDIO


PERIODICO DI FOLIGNO
Periodo di svolgimento dal 26/09/2019 al 29/09/2019

COMMITTENTE: EPTA - CONFCOMMERCIO
Via Settevalli, 320 - 06129 Perugia (PG)


TITOLO: Piazza della Repubblica - Piazza del Duomo
Largo Carducci

INDICAZIONE DEGLI ALLESTIMENTI - VIE DISODO - SICUREZZA ANTINCENDIO

COLLABORATORI: FOGLIO-PART. DATA: 10.04.2019 IL PROGETTISTA:

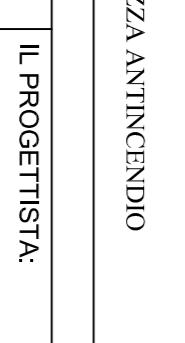
AGGIORNATO: PRATICA n. 

DISEGNATORE: SCALA: TAVOLA n. 3 Dott. Ing. Sandro Cioccoloni

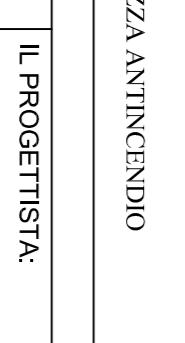IL CLIENTE: 



**Blocco antiterrorismo
AUTOMOBILE**
**Blocco antiterrorismo
FIORIERA**

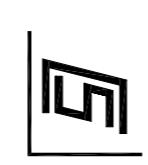

STUDIO TECNICO DI INGEGNERIA

Ing. Sandro Cioccoloni

C O M U N E D I F O L I G N O

Via Monte Acuto n° 7
FOLIGNO (PG)
tel. - fax 0742/320192
cell. 348/3807833
Mail: info@studiocioccoloni.com

OGGETTO:

XXI° EDIZIONE DEL FESTIVAL NAZIONALE DEI PRIMI PIATTI
"PRIMI D'ITALIA"
CENTRO STORICO DI FOLIGNO
Periodo di svolgimento dal 26/09/2019 al 29/09/2019

COMMITTENTE:

EPTA - CONFCOMMERCIO
Via Settevalli, 320 - 06129 Perugia (PG)

TITOLO:

CENTRO STORICO DI FOLIGNO

COLLABORATORI:

FOGLIO-PART.

DATA:

IL PROGETTISTA:

10.04.2019

o

AGGIORNATO:

PRATICA n.

l

M

N

P

A

B

C

D

E

F

G

H

I

J

K

L

M

N

O

P

1

2

3

4

5

6

7

8

9

10

11

12

13

14

15

16

17

18

19

20

A

B

C

D

E

F

G

H

I

J

K

L

M

N

O

P

1

2

3

4

5

6

7

8

9

10

11

12

13

14

15

16

17

18

19

20

A

B

C

D

E

F

G

H

I

J

K

L

M

N

O

P

1

2

3

4

5

6

7

8

9

10

11

12

13

14

15

16

17

18

19

20

A

B

C

D

E

F

G

H

I

J

K

L

M

N

O

P

1

2

3

4

5

6

7

8

9

10

11

12

13

14

15

16

17

18

19

20

A

B

C

D

E

F

G

H

I

J

K

L

M

N

O

P

1

2

3

4

5

6

7

8

9

10

11

12

13

14

15

16

17


18

19

20

A

B

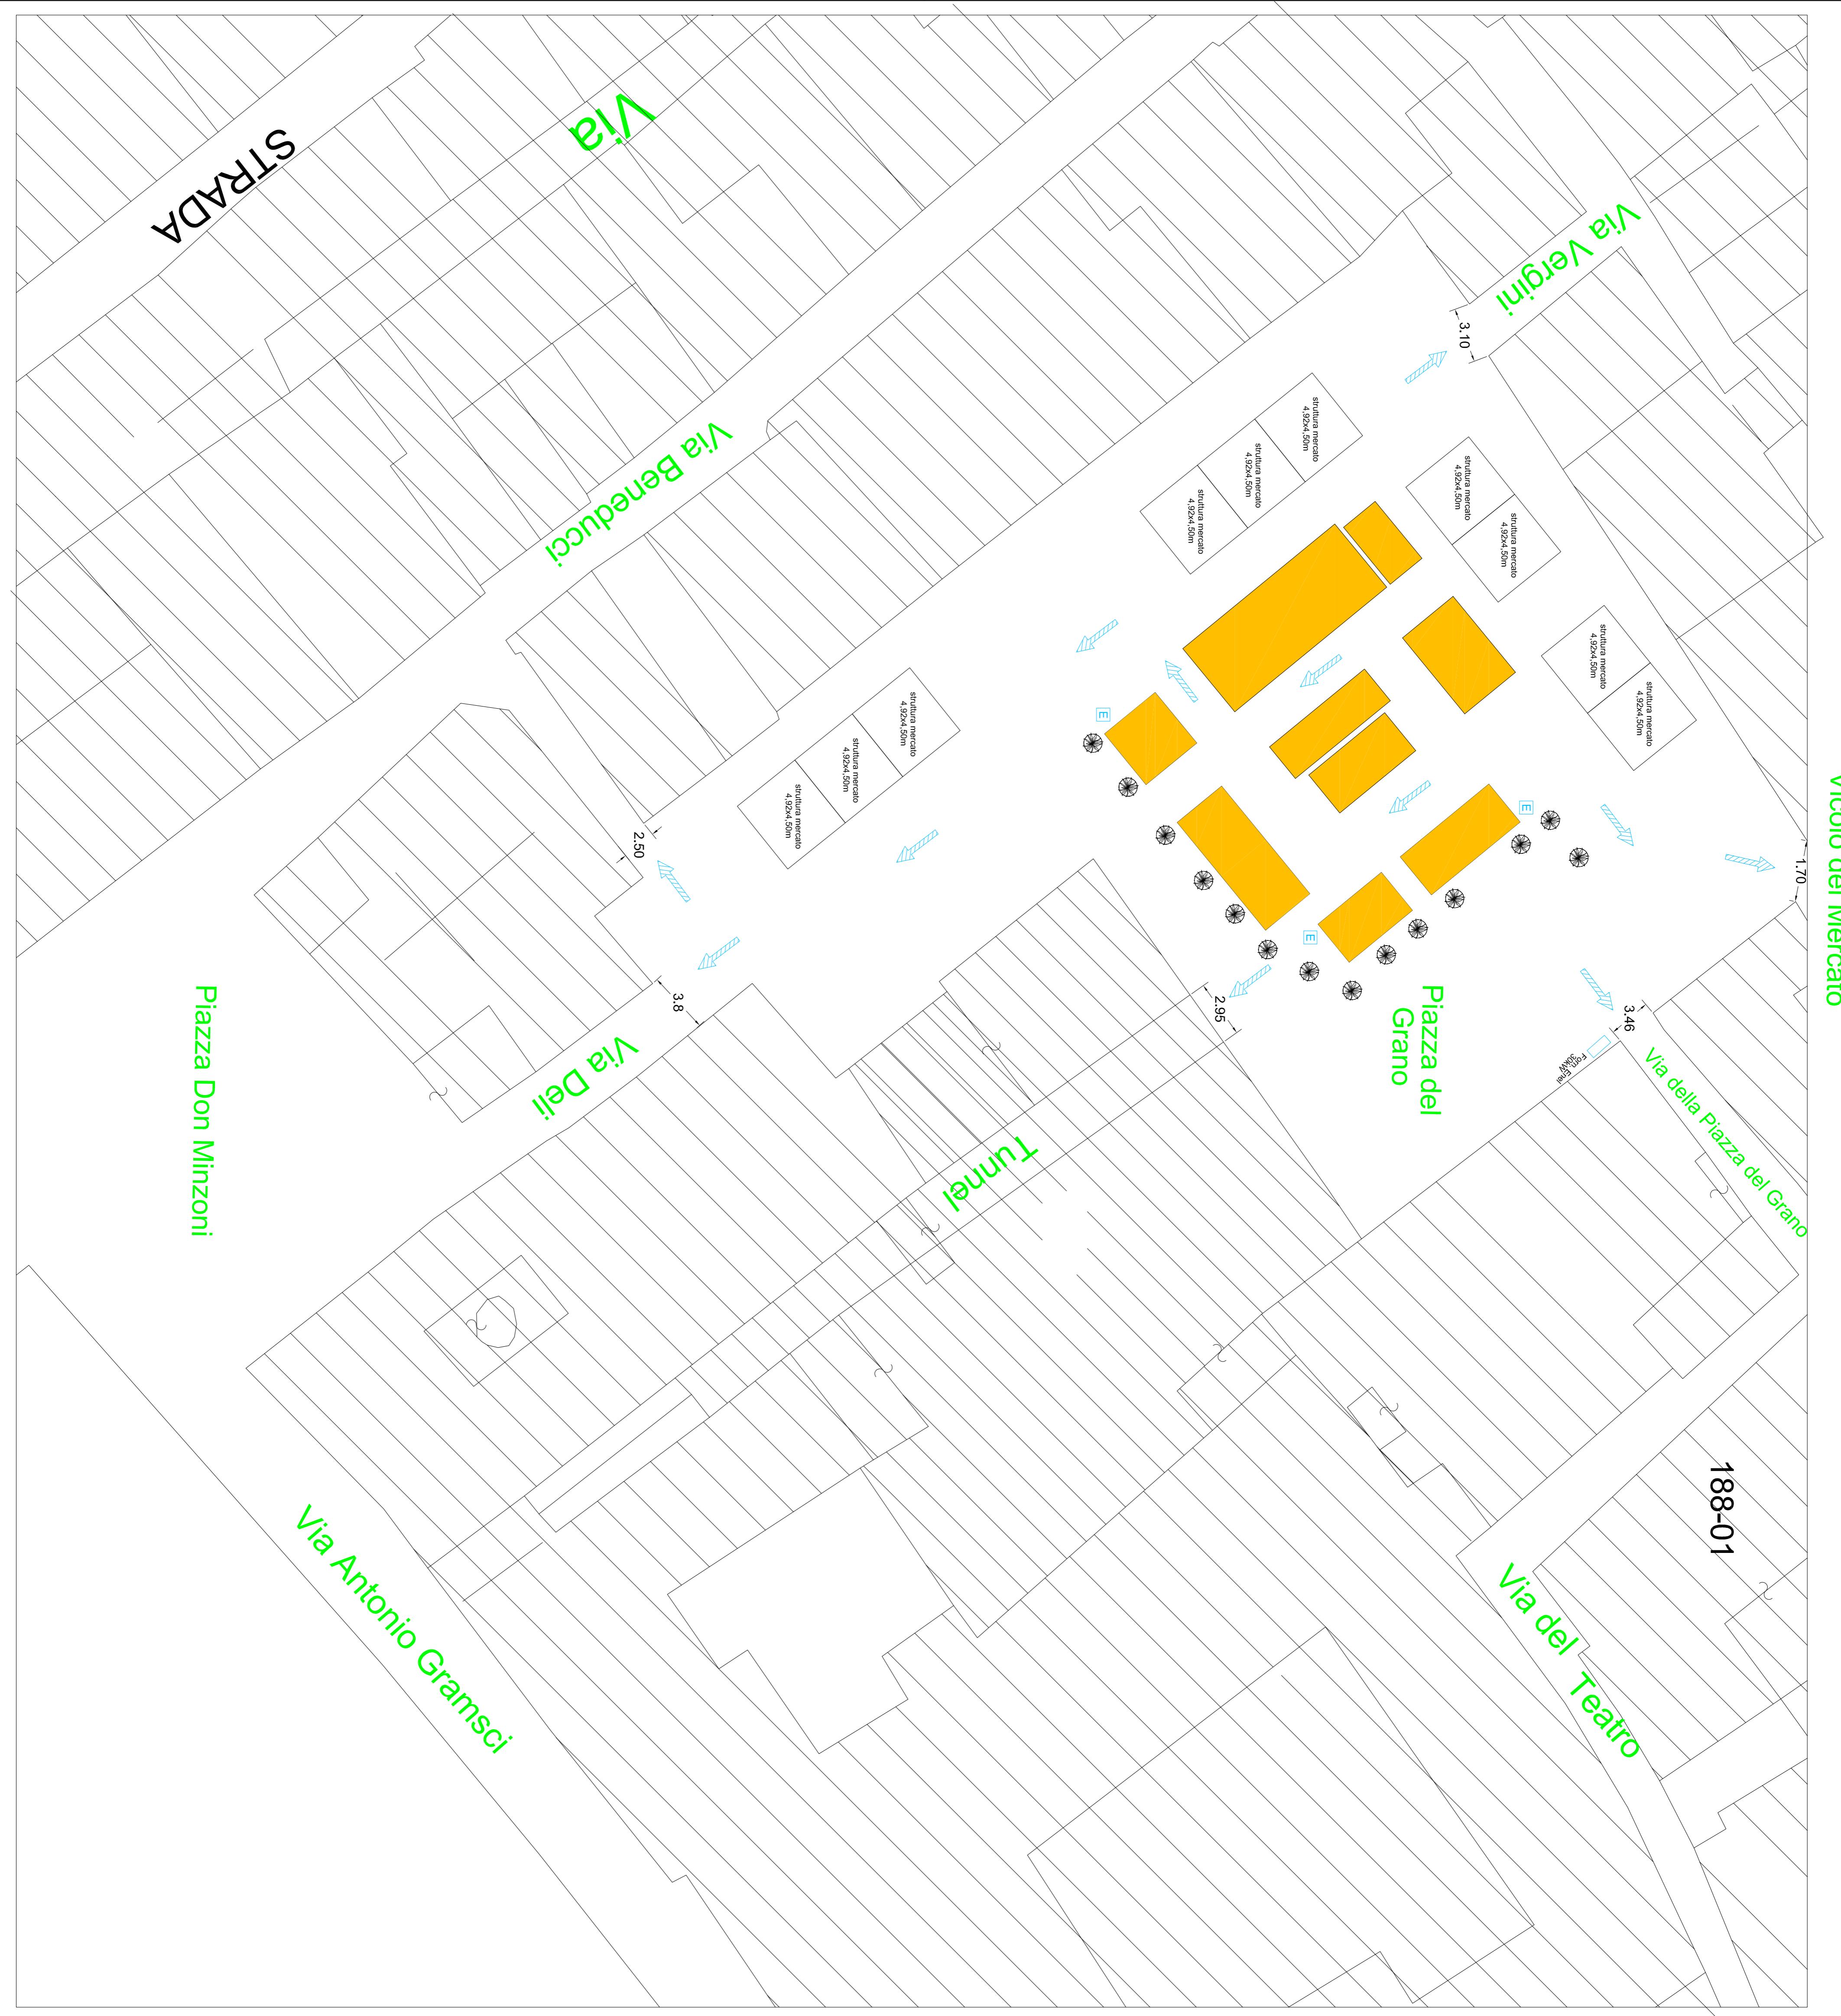

Vicolo del Mercato

188-01

Piazza Don Minzoni

Via Antonio Gramsci

Via Verdi

Via Benedetto Tunneri

Piazza del Grano

Via del Teatro

Via della Piazza del Grano

3.10

1.70

3.46


2.95

2.50

3.8

4.92x4.50m


Tensostruttura Piazza Giacomo Matteotti - BONTA' MEDITERRANEE

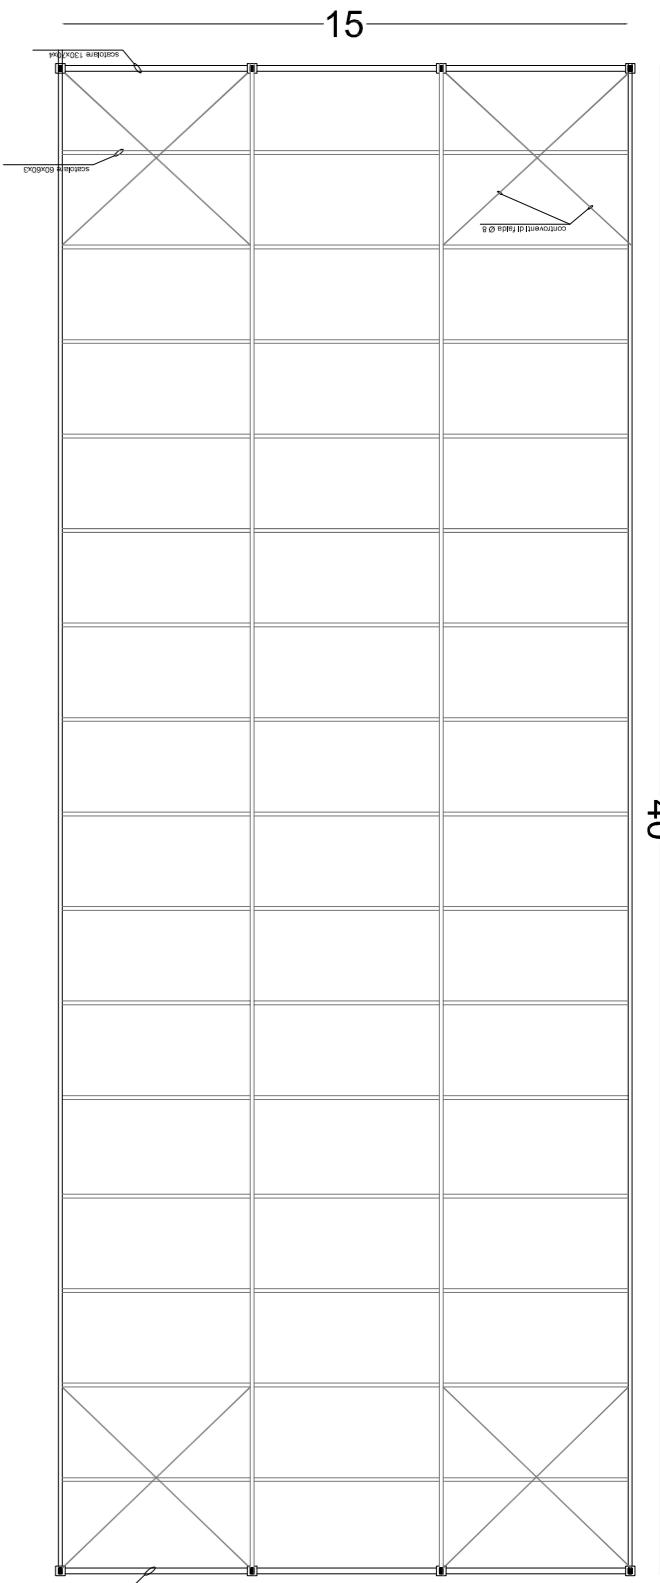


PIANTA

PROSPETTO FRONTALE

PROSPETTO LATERALE

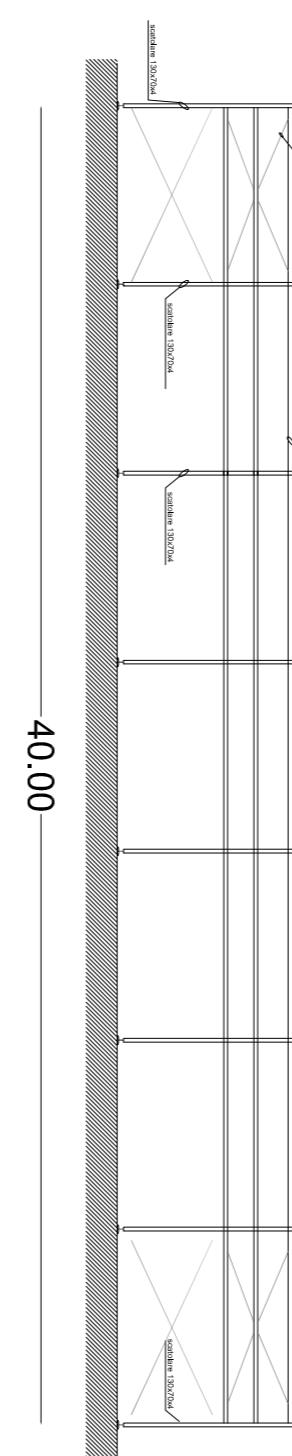

Rapp. 1:200

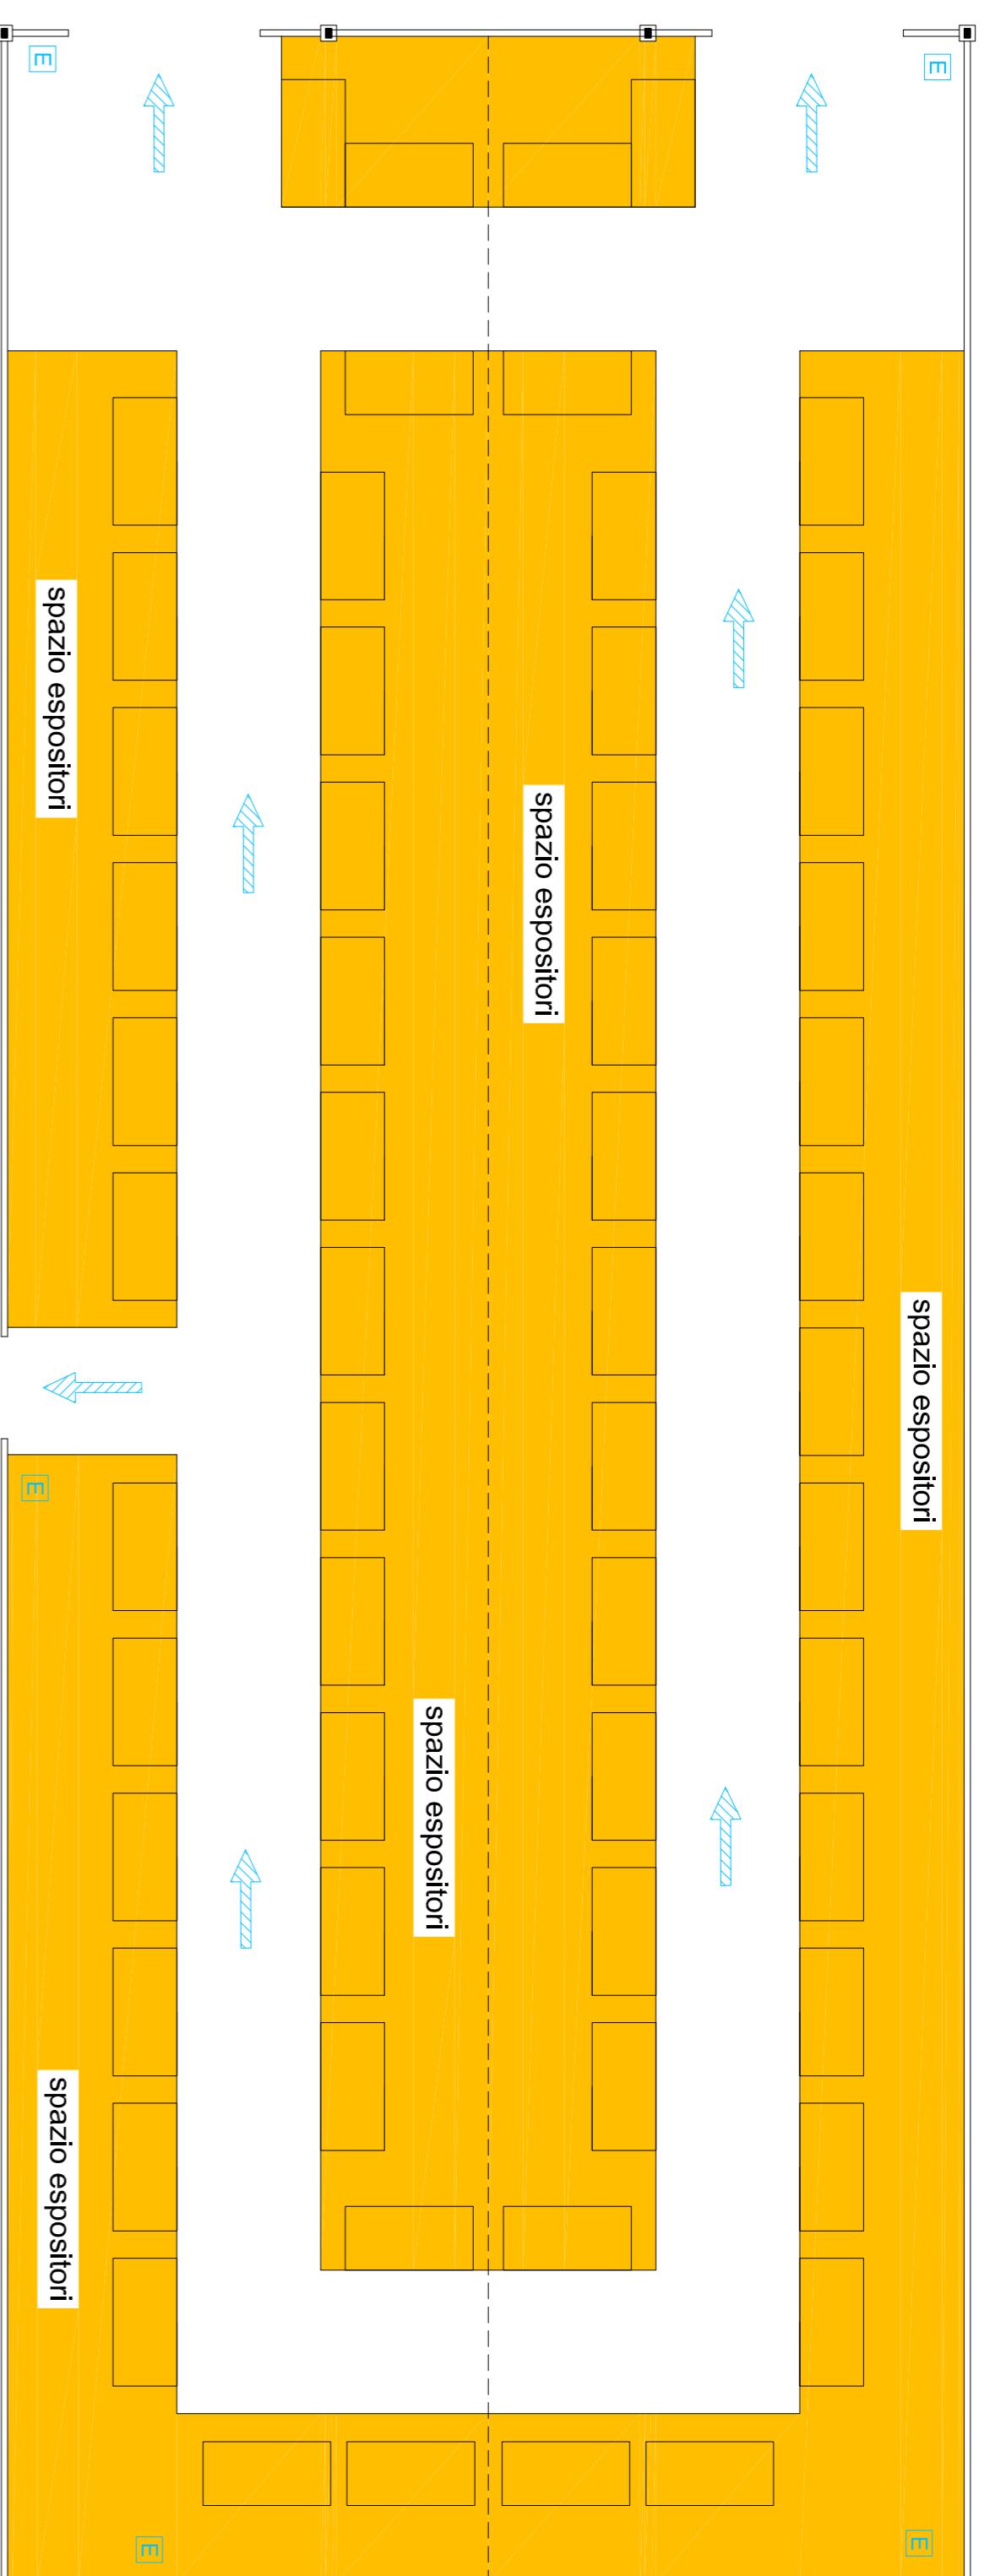

Rapp. 1:100

VIA MAZZINI


Rapp. 1:200

Piazza Matteotti (zona inferiore)

24.5

WC
HABIT

WC

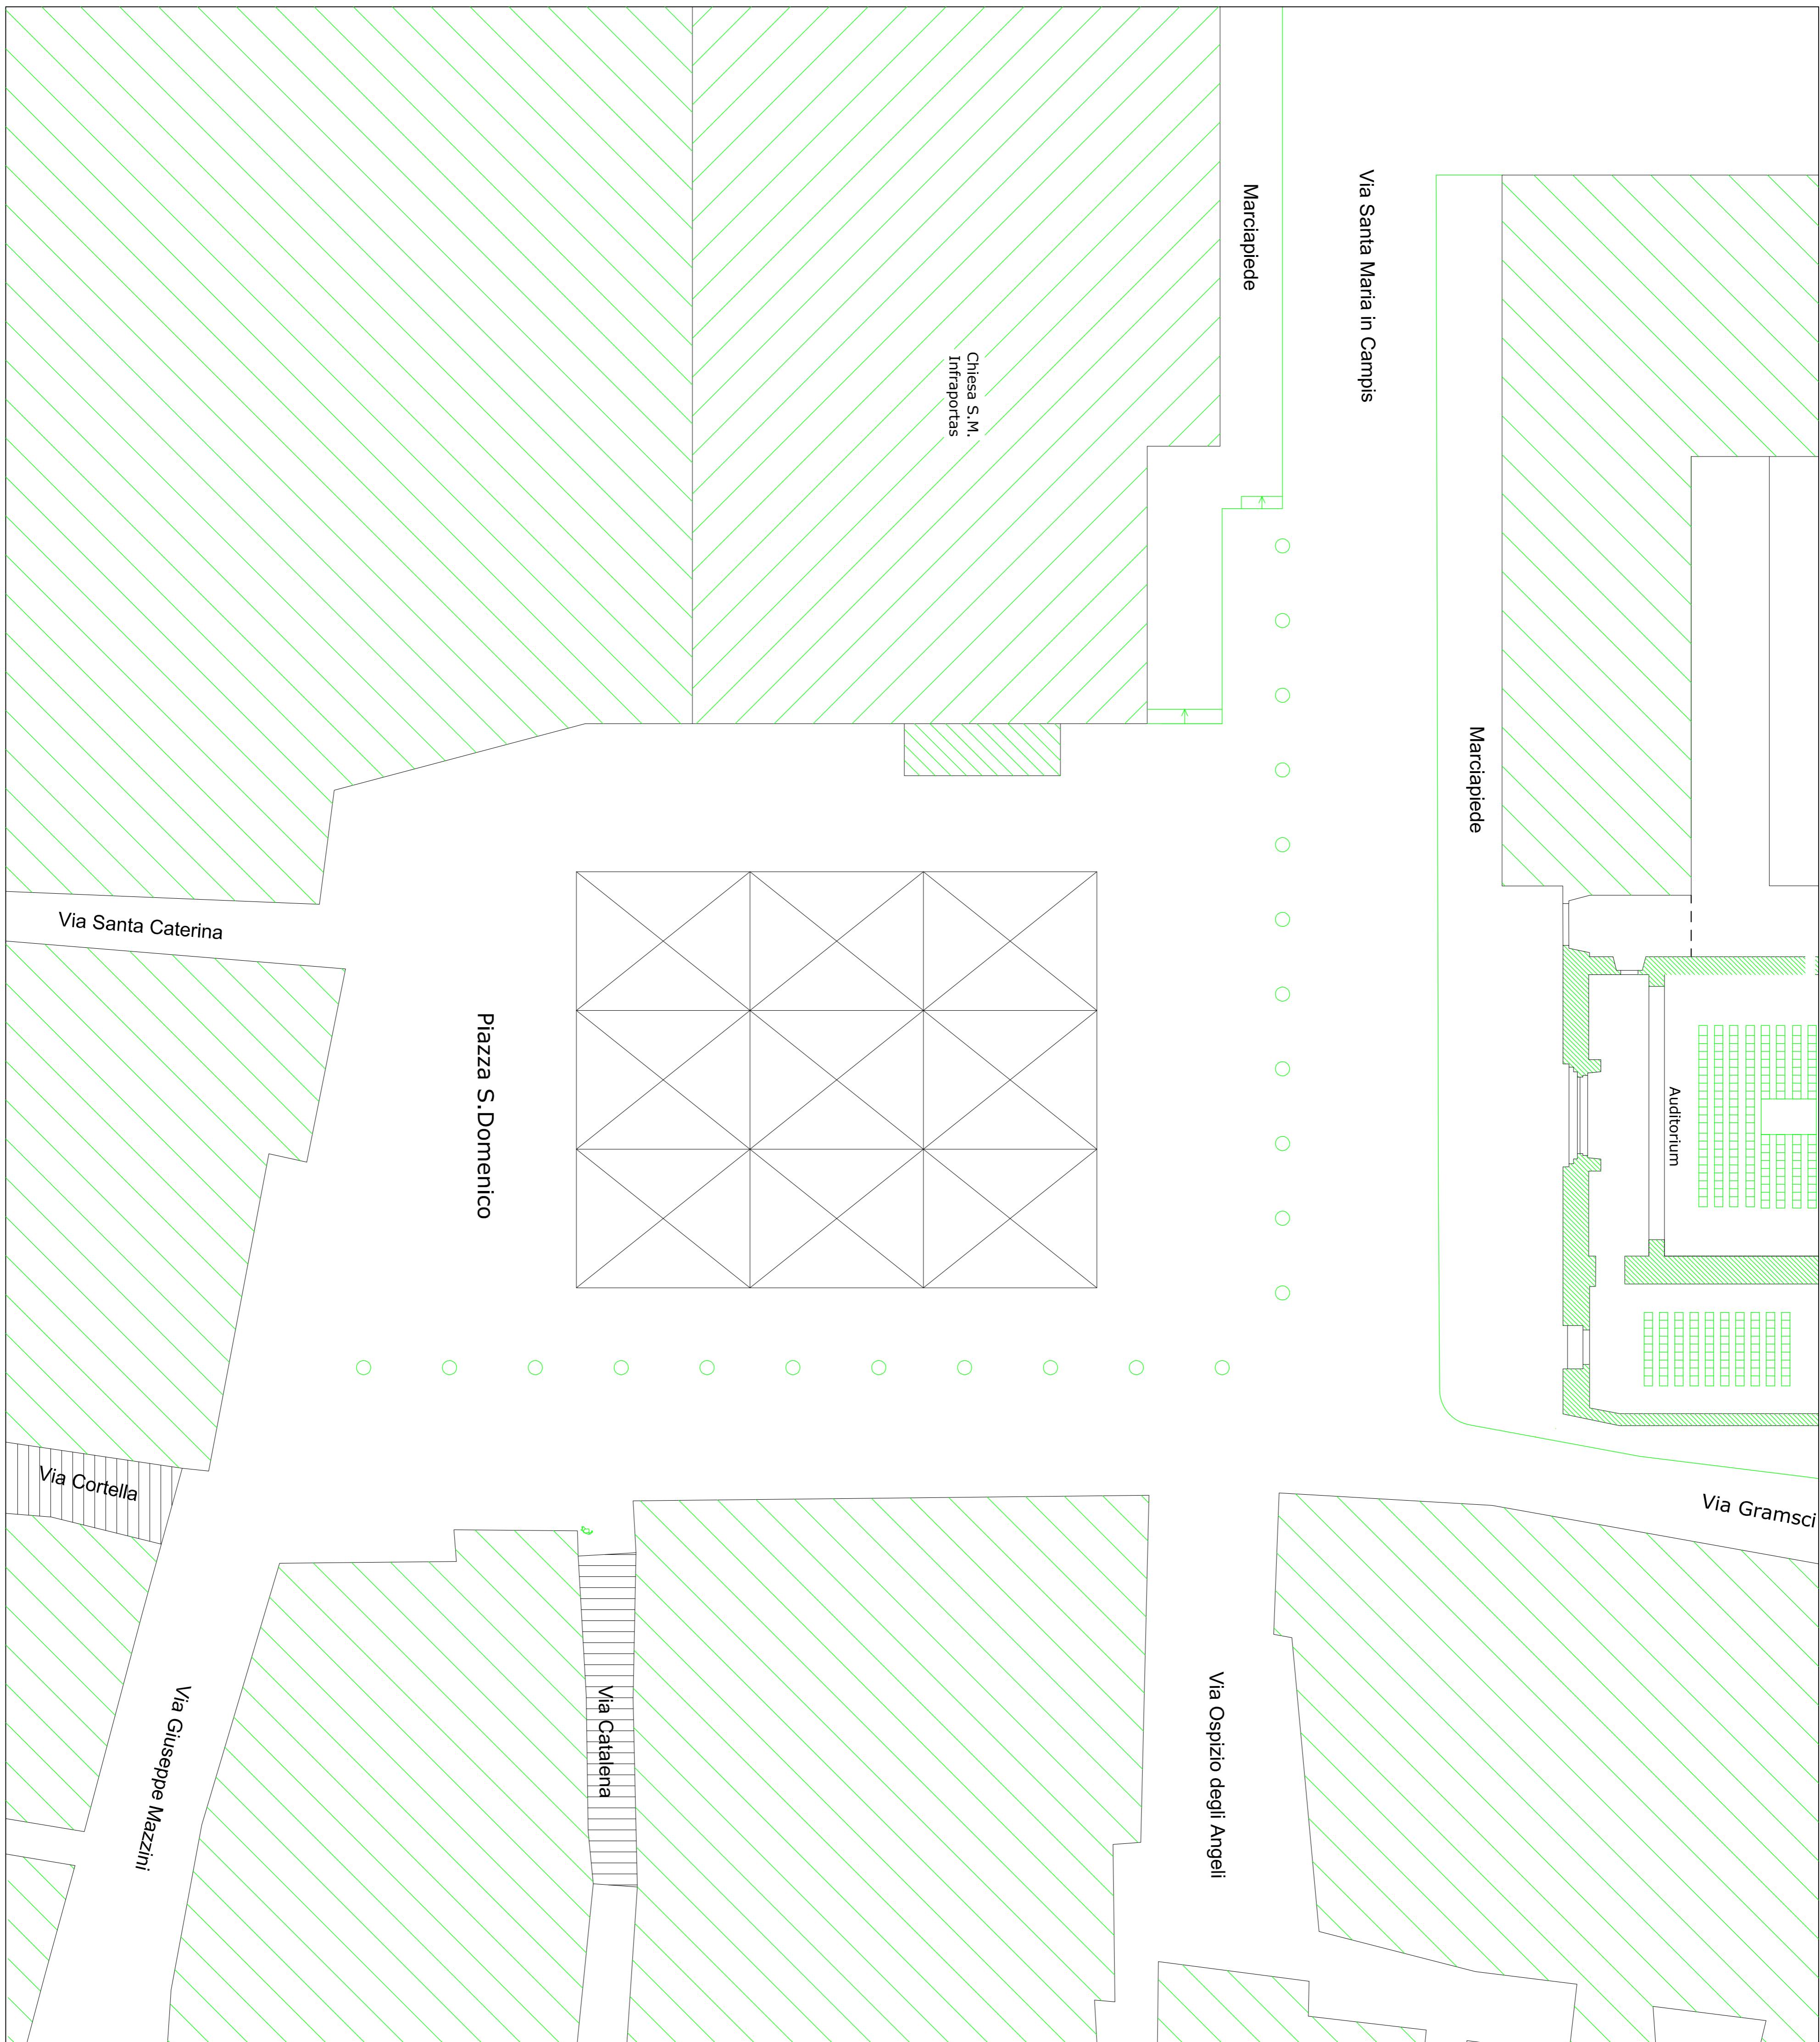

STUDIO TECNICO DI INGEGNERIA
Ing. Sandro Cioccoloni

OGGETTO:
**XXI° EDIZIONE DEL FESTIVAL NAZIONALE DEI PRIMI PIATTI
 "PRIMI D'ITALIA"**

CENTRO STORICO DI FOLIGNO
 Periodo di svolgimento dal 26/09/2019 al 29/09/2019

COMMITTENTE:

EPTA - CONFCOMMERCIO
 Via Settevalli, 320 - 06129 Perugia (Pg)

TITOLO:

Piazza San Domenico: Spazio Espositivo

INDICAZIONE DEGLI ALLESTIMENTI - VIE DESODO - SICUREZZA ANTINCENDIO

COLLABORATORI:

FOGLIO/PART. DATA:

10.04.2019

IL PROGETTISTA:

AGGIORNATO:

PRATICATO:

DISEGNATORE:

SCALA:

1:200

7

Dott. Ing. Sandro Cioccoloni