


LEGENDA

-  limiti particelle catastali
-  area di intervento
-  superfici a verde
-  superfici con pavimento autobloccante drenante
-  superfici con pavimento autobloccante drenante tipo grigliati erbosi
-  superfici asfaltate
-  posti auto disabili
-  posti auto donne incinte o neomamme
-  posti auto elettriche
-  percorsi disabili
-  posti auto pubblici
-  posti auto privati
-  condotta acque bianche
-  condotta acque nere
-  pozzetto di ispezione
-  caditoia stradale
-  degradatore
-  fossa imhoff
-  serbatoio di accumulo acqua piovana
-  rete elettrica pubblica illuminazione
-  pali pubblica illuminazione esistenti
-  nuovi pali illuminazione h=7ml
-  nuovi punti luce h=90cm
-  rete telefonica

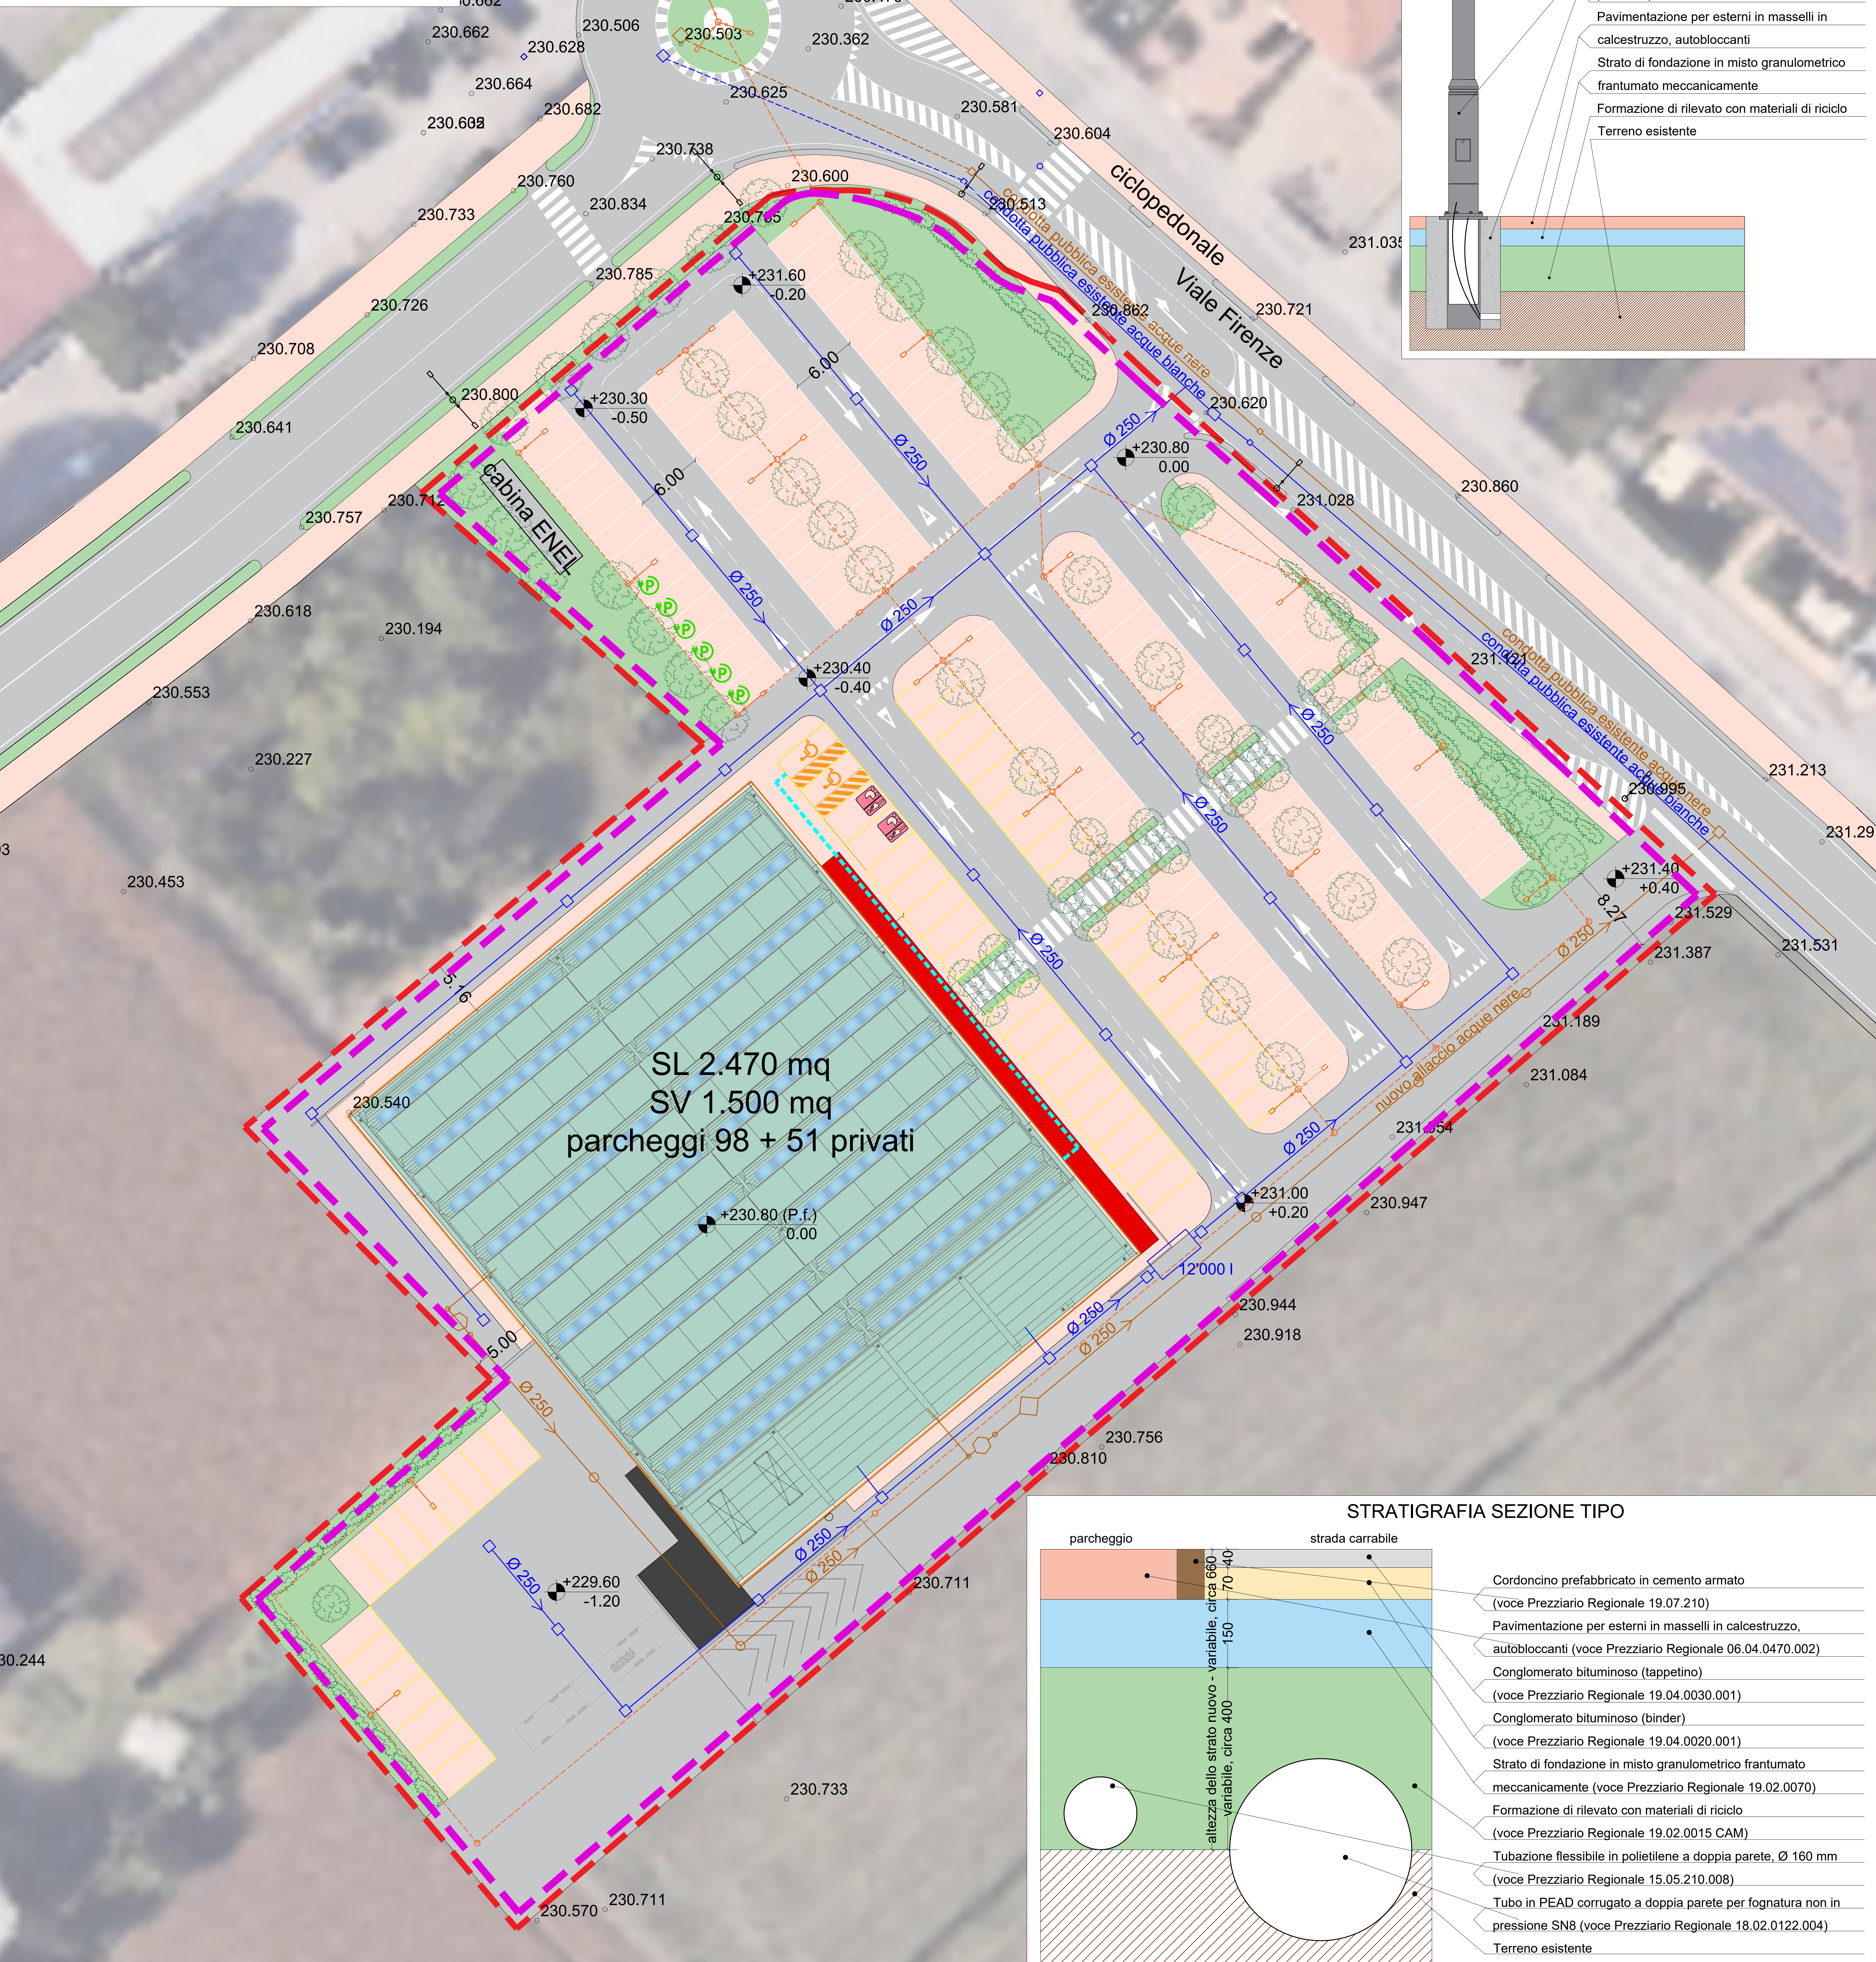

Armatura stradale a LED in alluminio pressofuso a doppio isolamento IP66 ottica Stradale mezzanotte virtuale.

Requisiti di illuminamento (UNI EN 12464-2):

- Marca Philips lighting mod. BGP322 3000K 57W flusso 7700lm (o equivalente altra Marca)
- Palo in acciaio zincato H.f.t.=7m, spessore 4 mm di tipo conico completo di testapalo singolo 25cm, inclinazione 5°, completo di idoneo plinto di basamento e relativo pozzetto di derivazione. La base del palo deve essere protetta con apposito tubolare manicotto in termoresistente.
- caratteristiche illuminotecniche 20 lux, uniformità (Uo)>0,40

Garantire il rispetto delle norme di emergenza (UNI EN 1838)

palo conico in acciaio zincato spessore 4 mm
basamento di sostegno per pali di illuminazione pubblica per altezza f.t. fino a 7600 mm
Pavimentazione per esterni in masselli in calcestruzzo, autobloccanti
Strato di fondazione in misto granulometrico frantumato meccanicamente
Formazione di rilevato con materiali di riciclo
Terreno esistente